


FRA FJØSANGERVEIEN FASADE MOT VEST

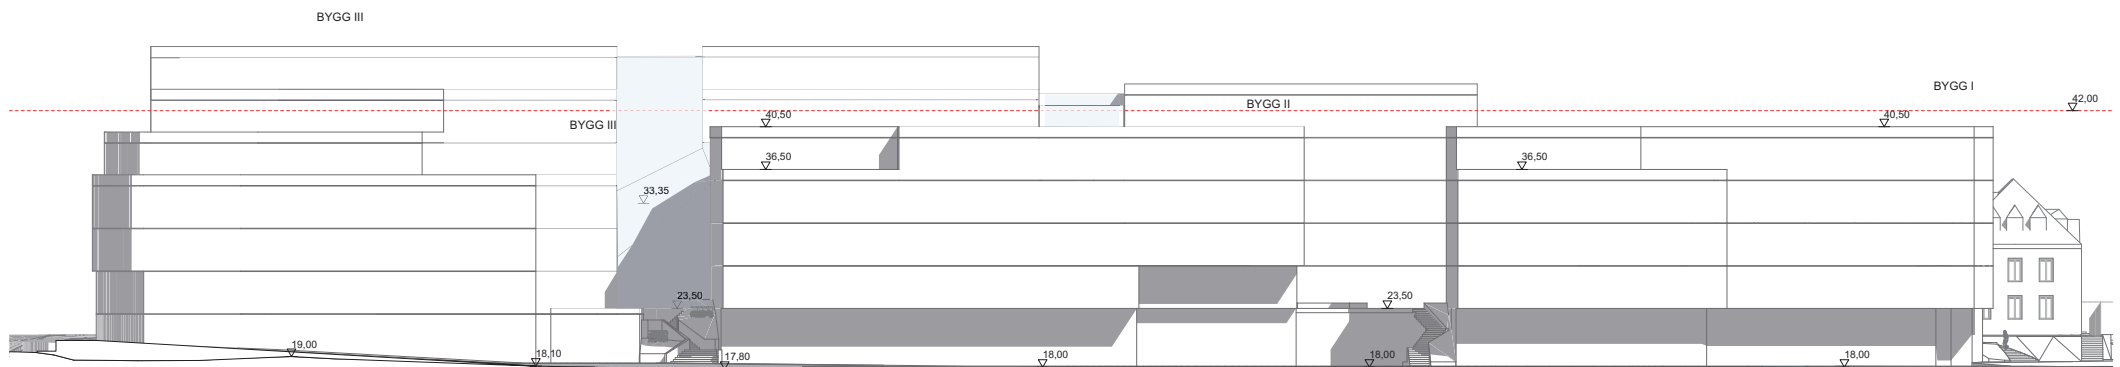

FRA KANALVEIEN FASADE MOT ØST