


FRA KANALVEIEN FASADE MOT VEST

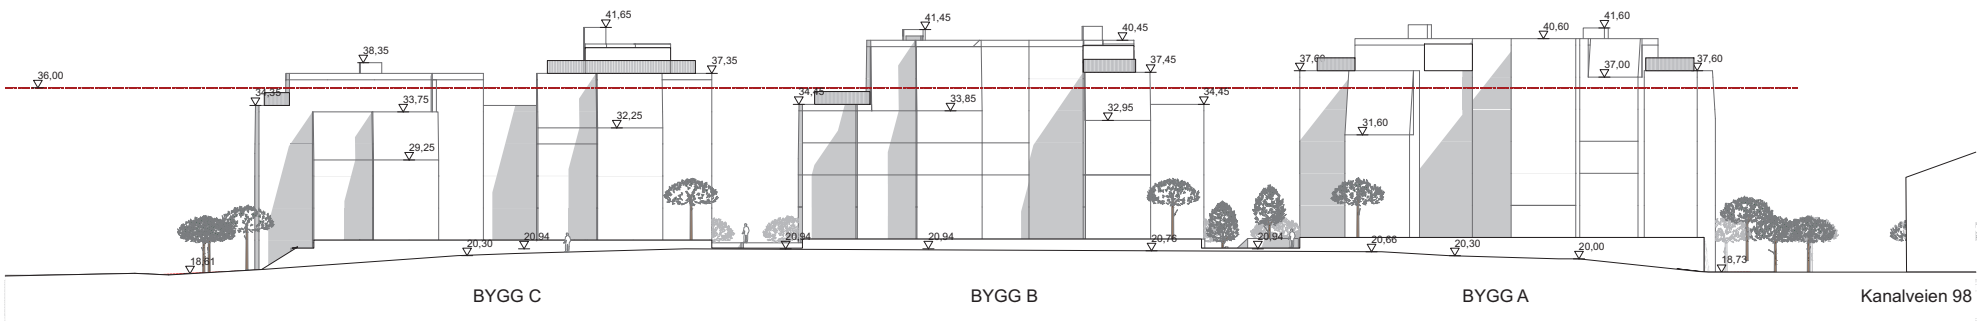

FRA CONRAD MOHRS VEI FASADE MOT ØST