

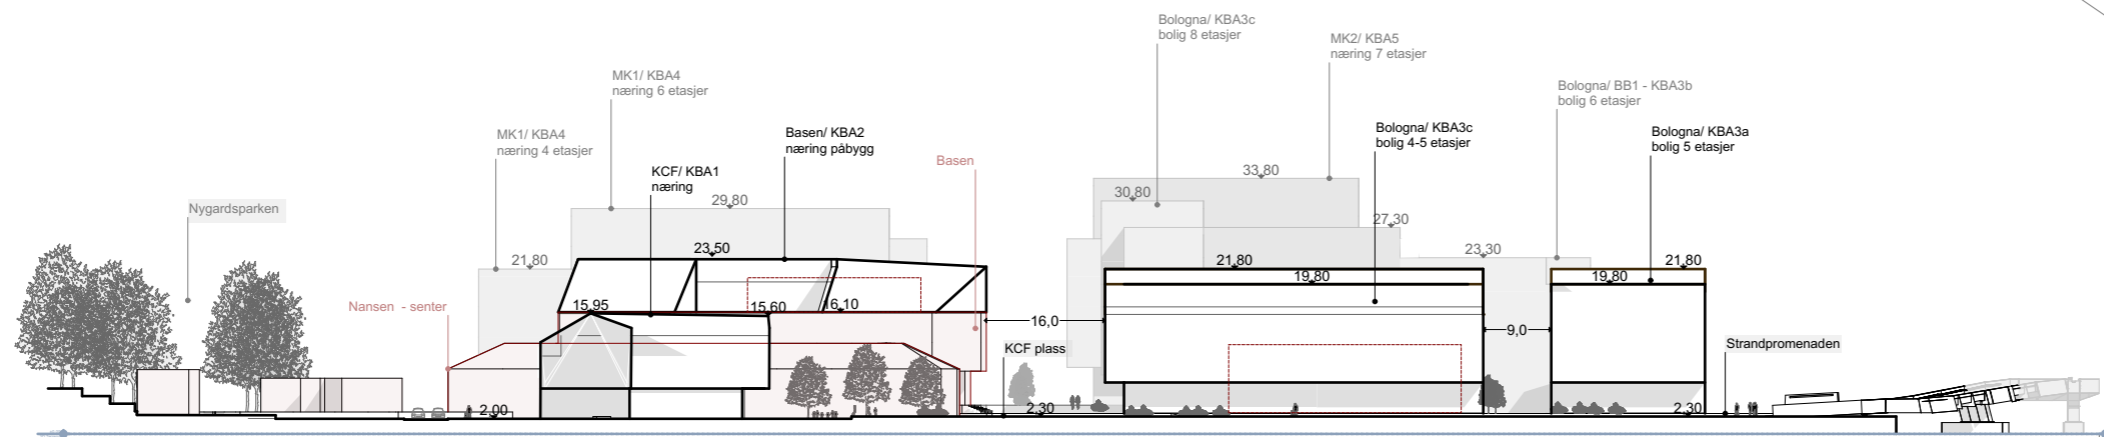


Fra Fjordaksen

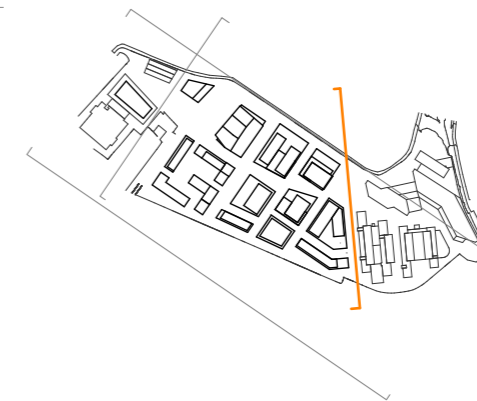

Fra slippen

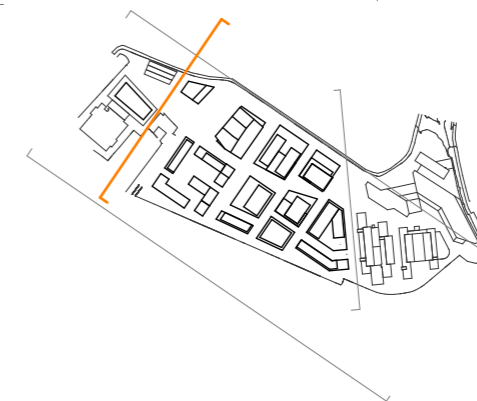

- Eksisterende bygg skal beholdes
- Eksisterende bygg skal rives

