



Snitt A-A'

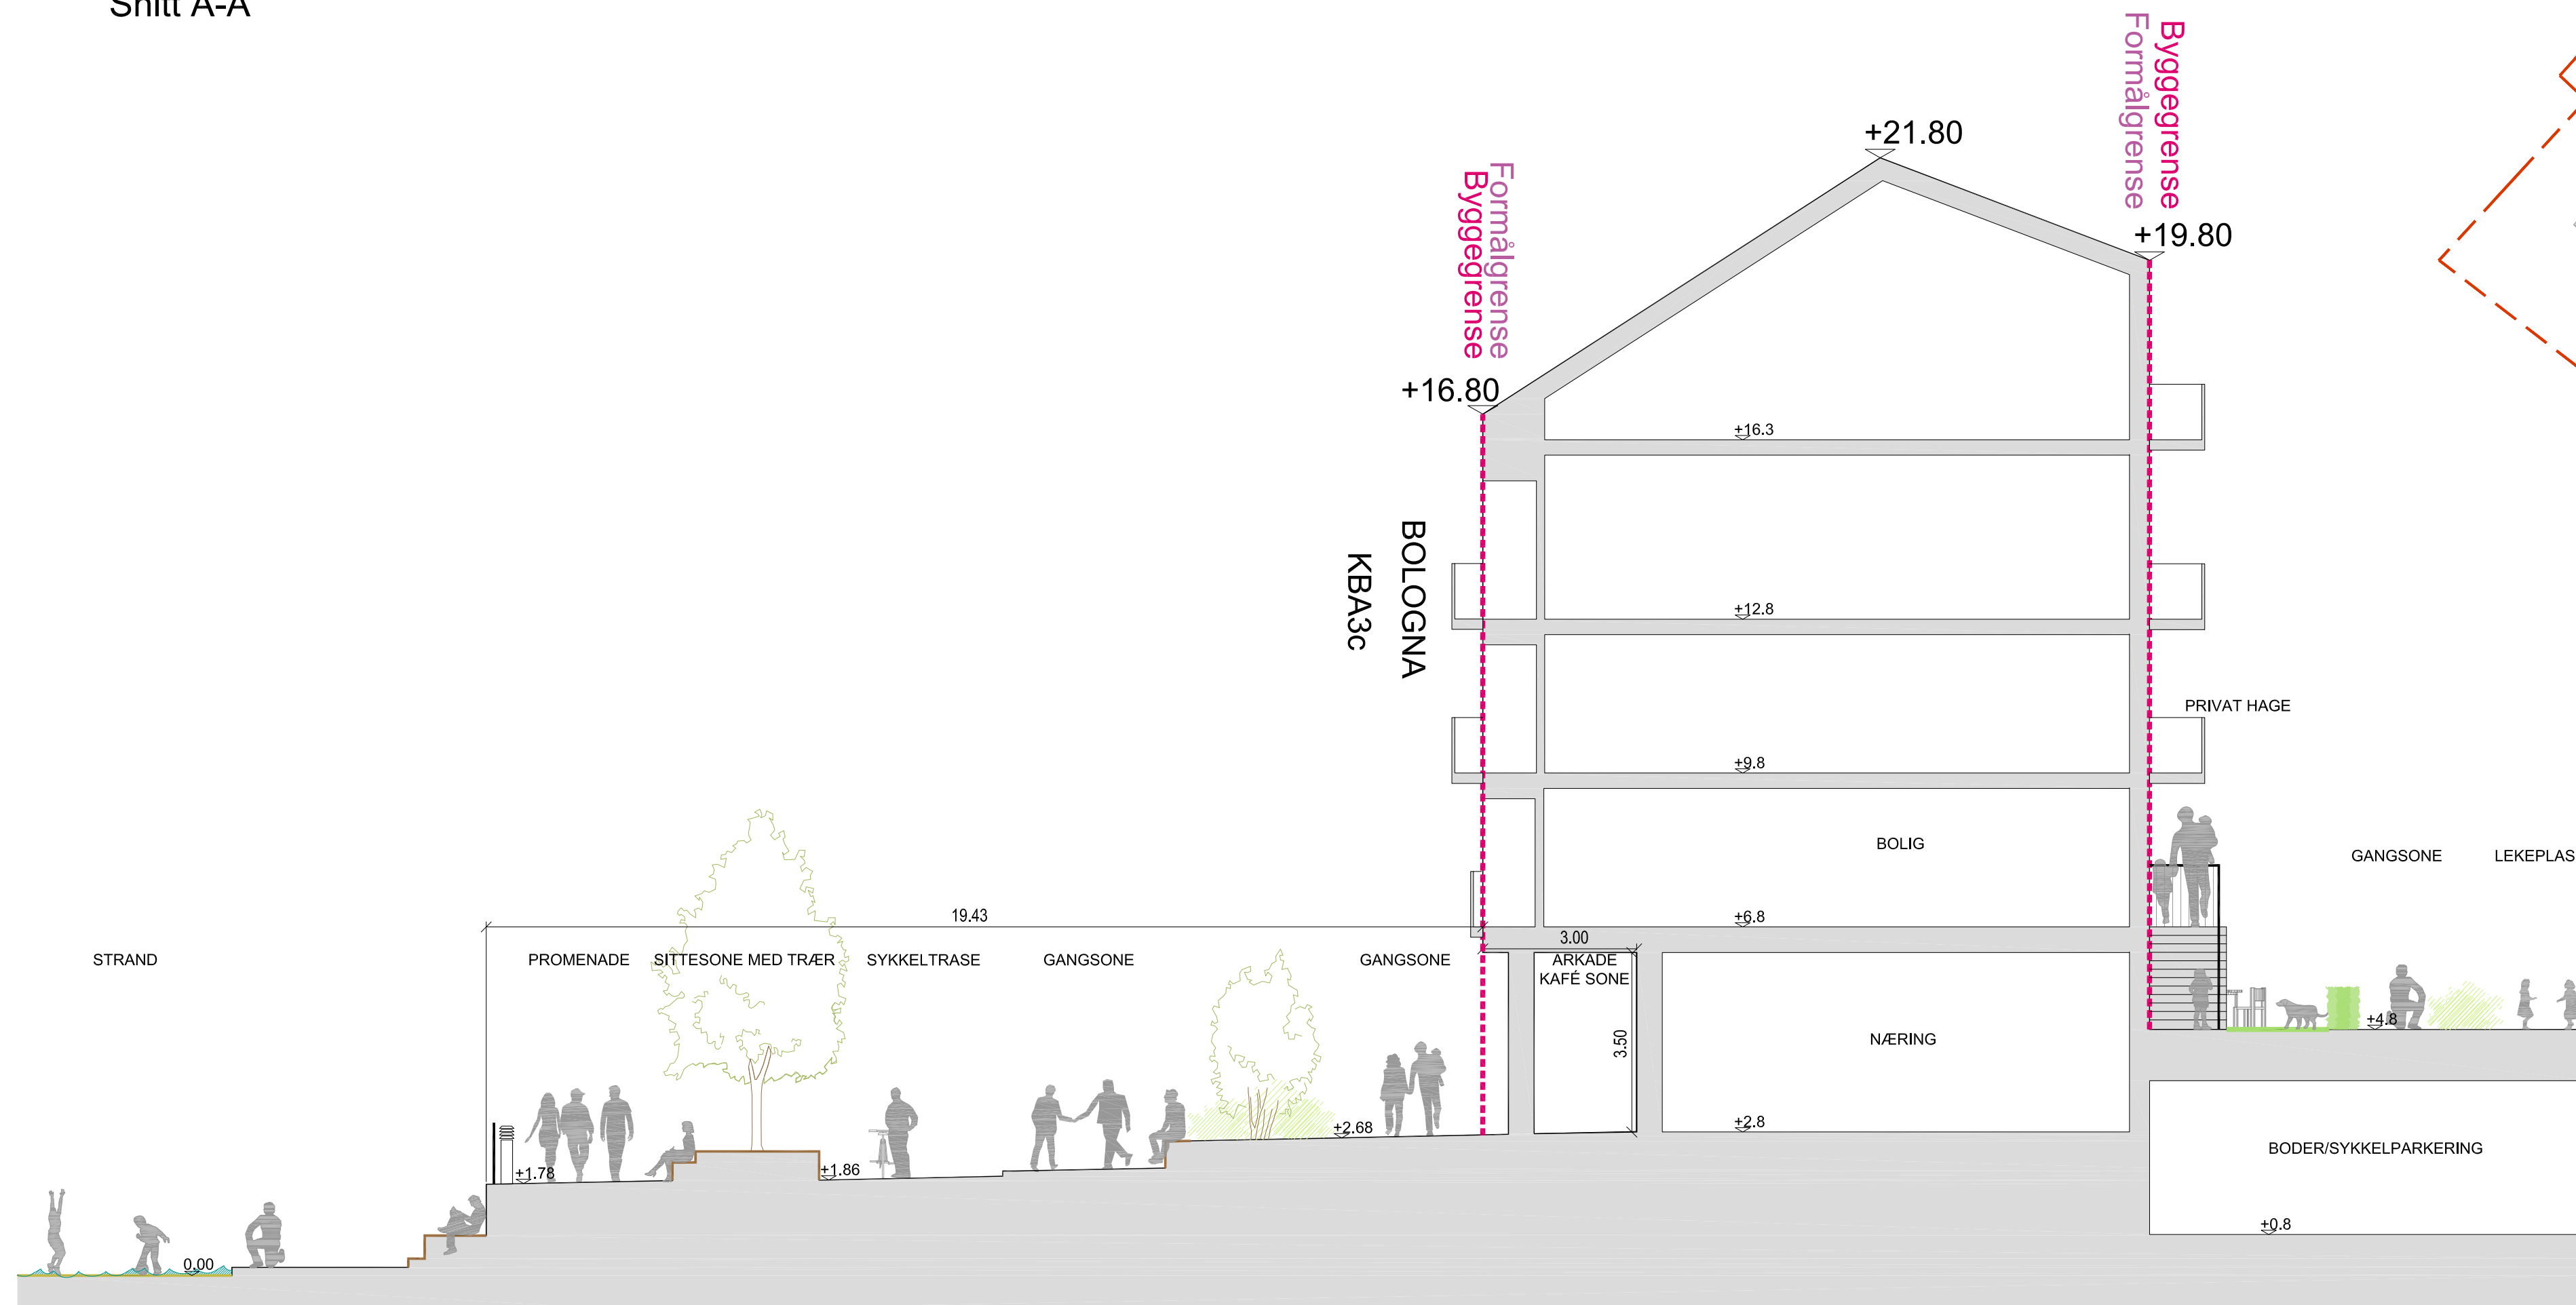


1:2000

Snitt B-B'

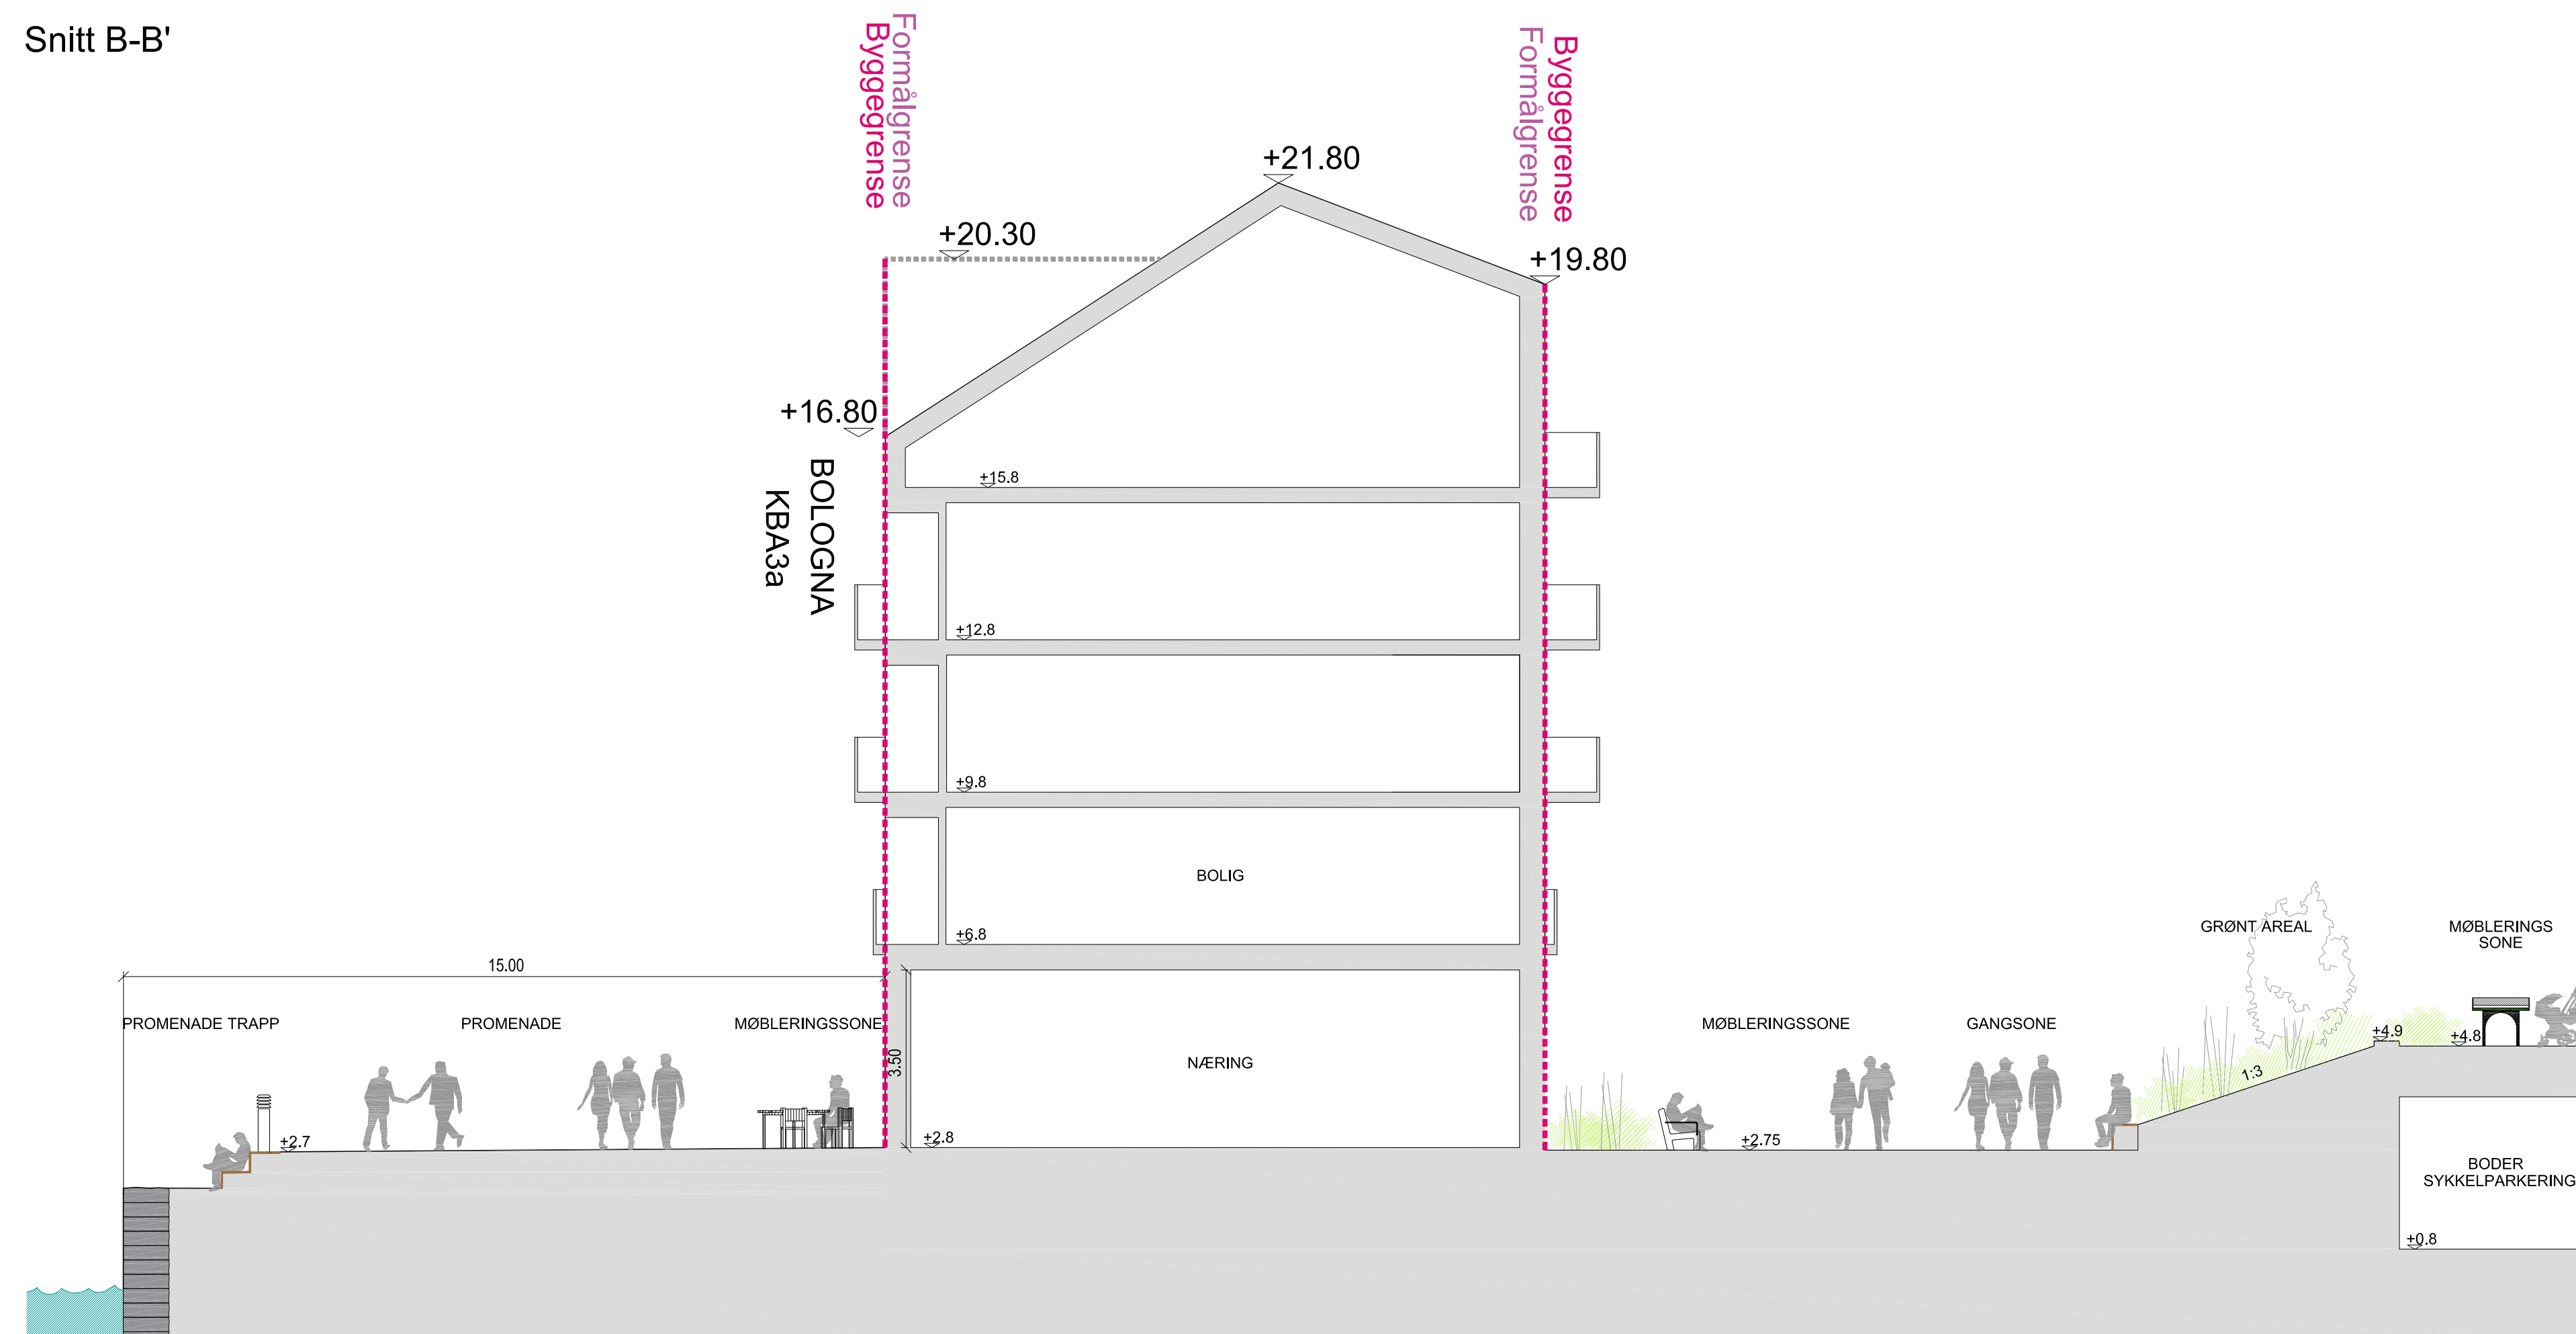


04					
03					
02					
01					
REV	REVISJON			DATO	SIGN
GC Rieber Eiendom AS Marineholmen forskningspark Snitt A-A'; Snitt B-B'					
SMEDS VIG Landskapsarkitekter					
SAK NR.:	TEGN NR.:	MÅLESTOKK:	TEGNET AV:	KONTR.:	DATO:
16-1620	L30-20	1:100 (A1)	JV	ASm	28.04.2023
					REV.:
					-

Snitt D-D'

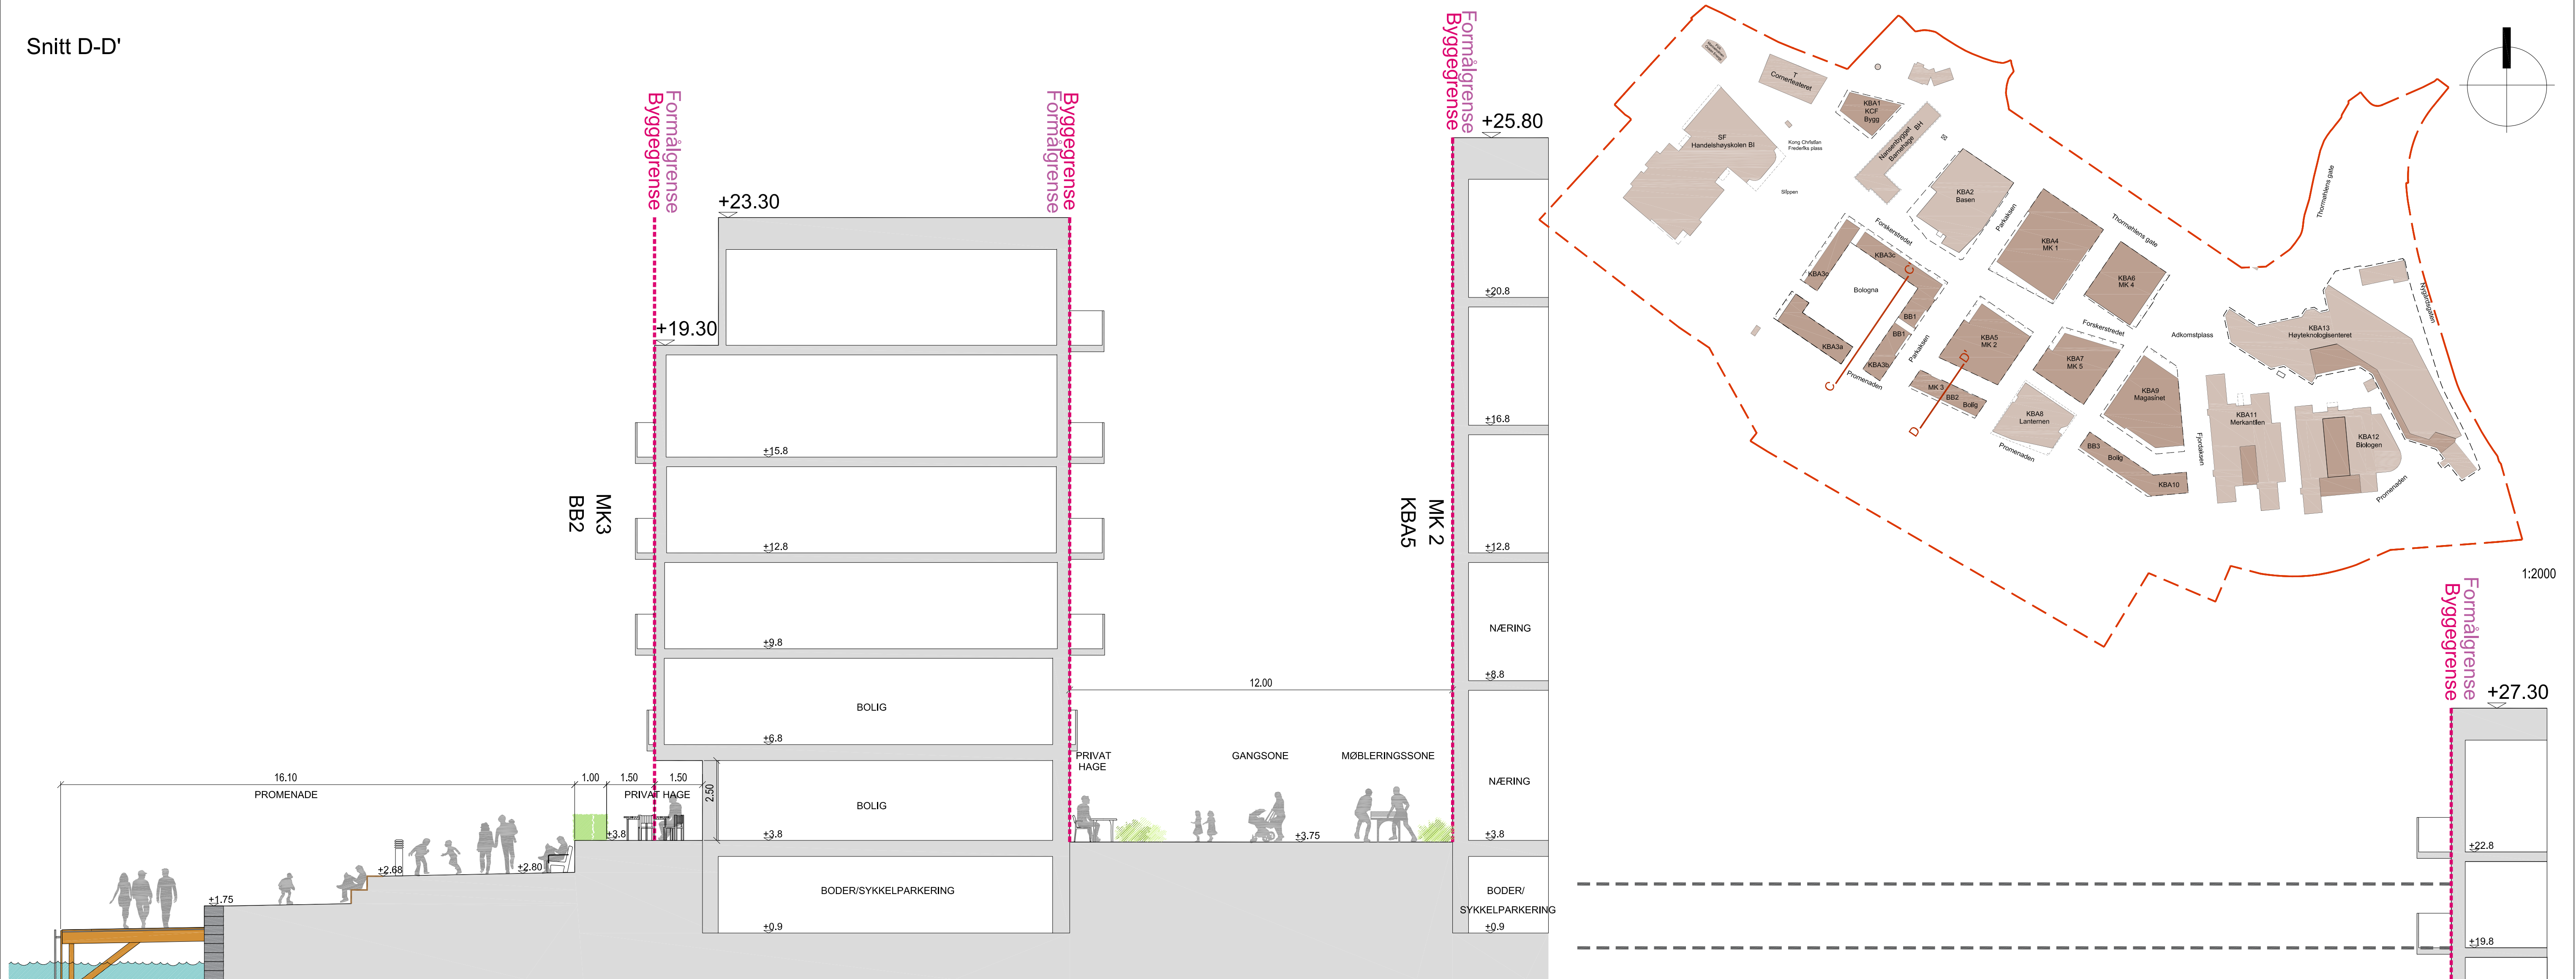

Snitt C-C'

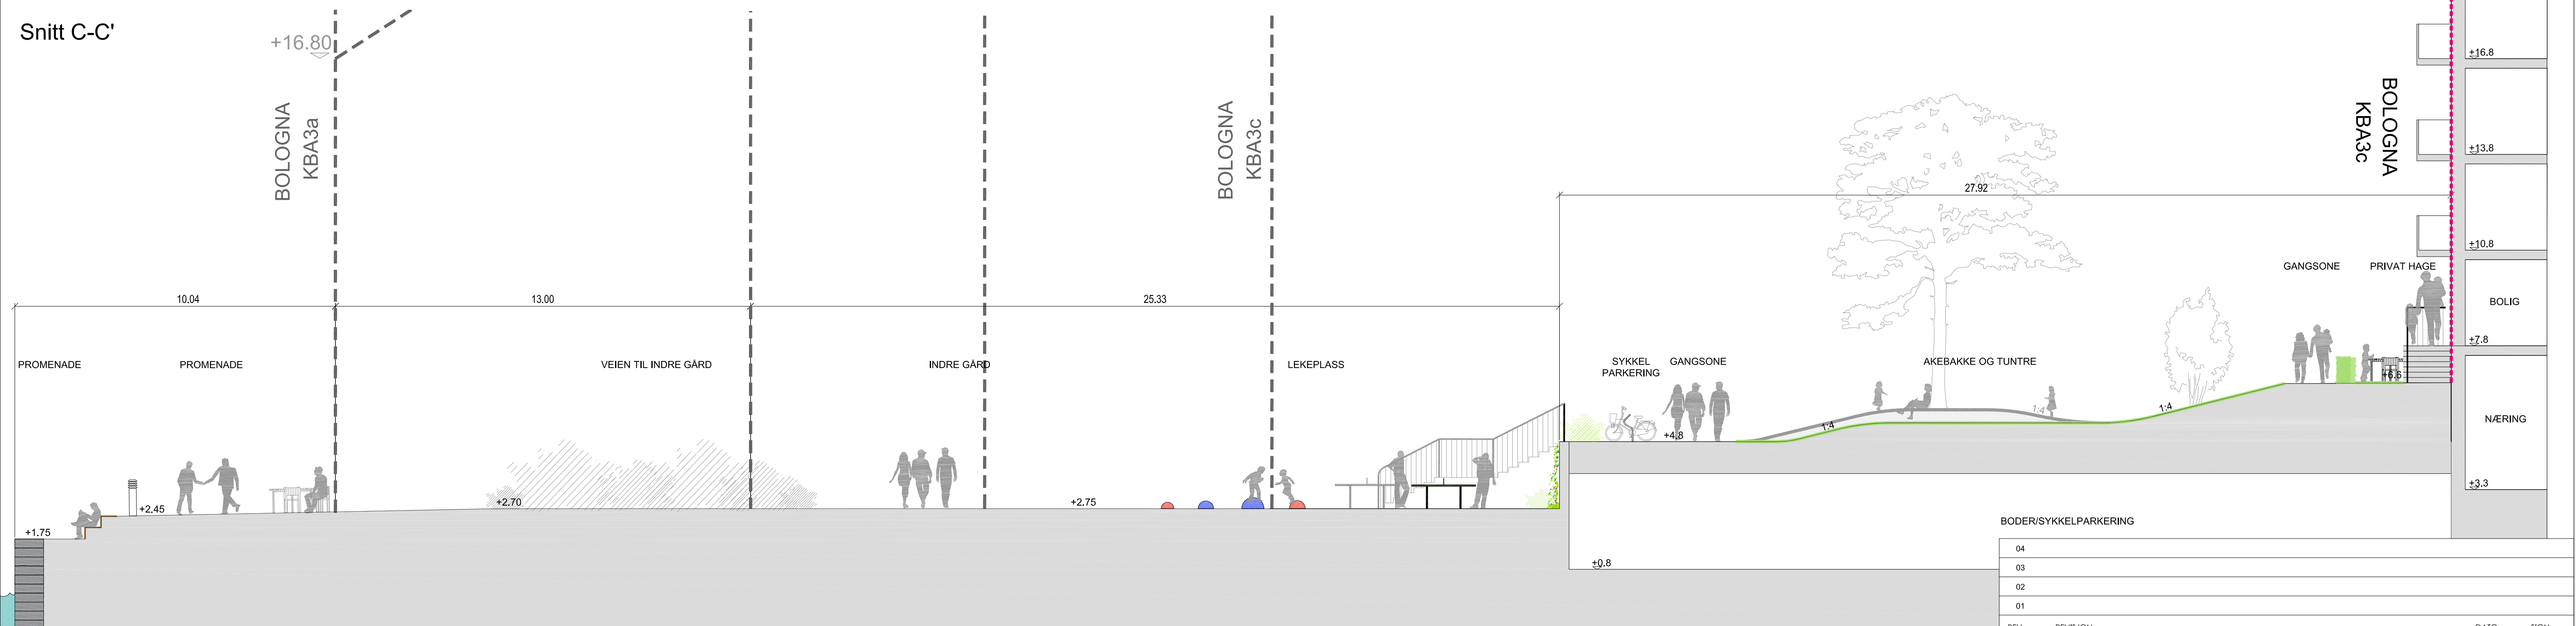


REV	REVISJON	DATO	SIGN
04			
03			
02			
01			

BODER/SYKKELPARKERING

GC Rieber Eiendom AS
Marineholmen forskningspark
Snitt C-C'; Snitt D-D'


SMEDS VIG
Landskapsarkitekter

SAK NR.:	TEGN.NR.:	MÅLESTOKK:	TEGNET AV:	KONTR.:	DATO:	REV.:
16-1620	L30-21	1:100 (A1)	JV	ASm	28.04.2023	-

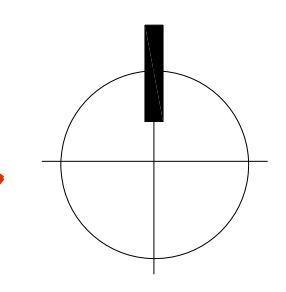


1:2000

Snitt F-F'

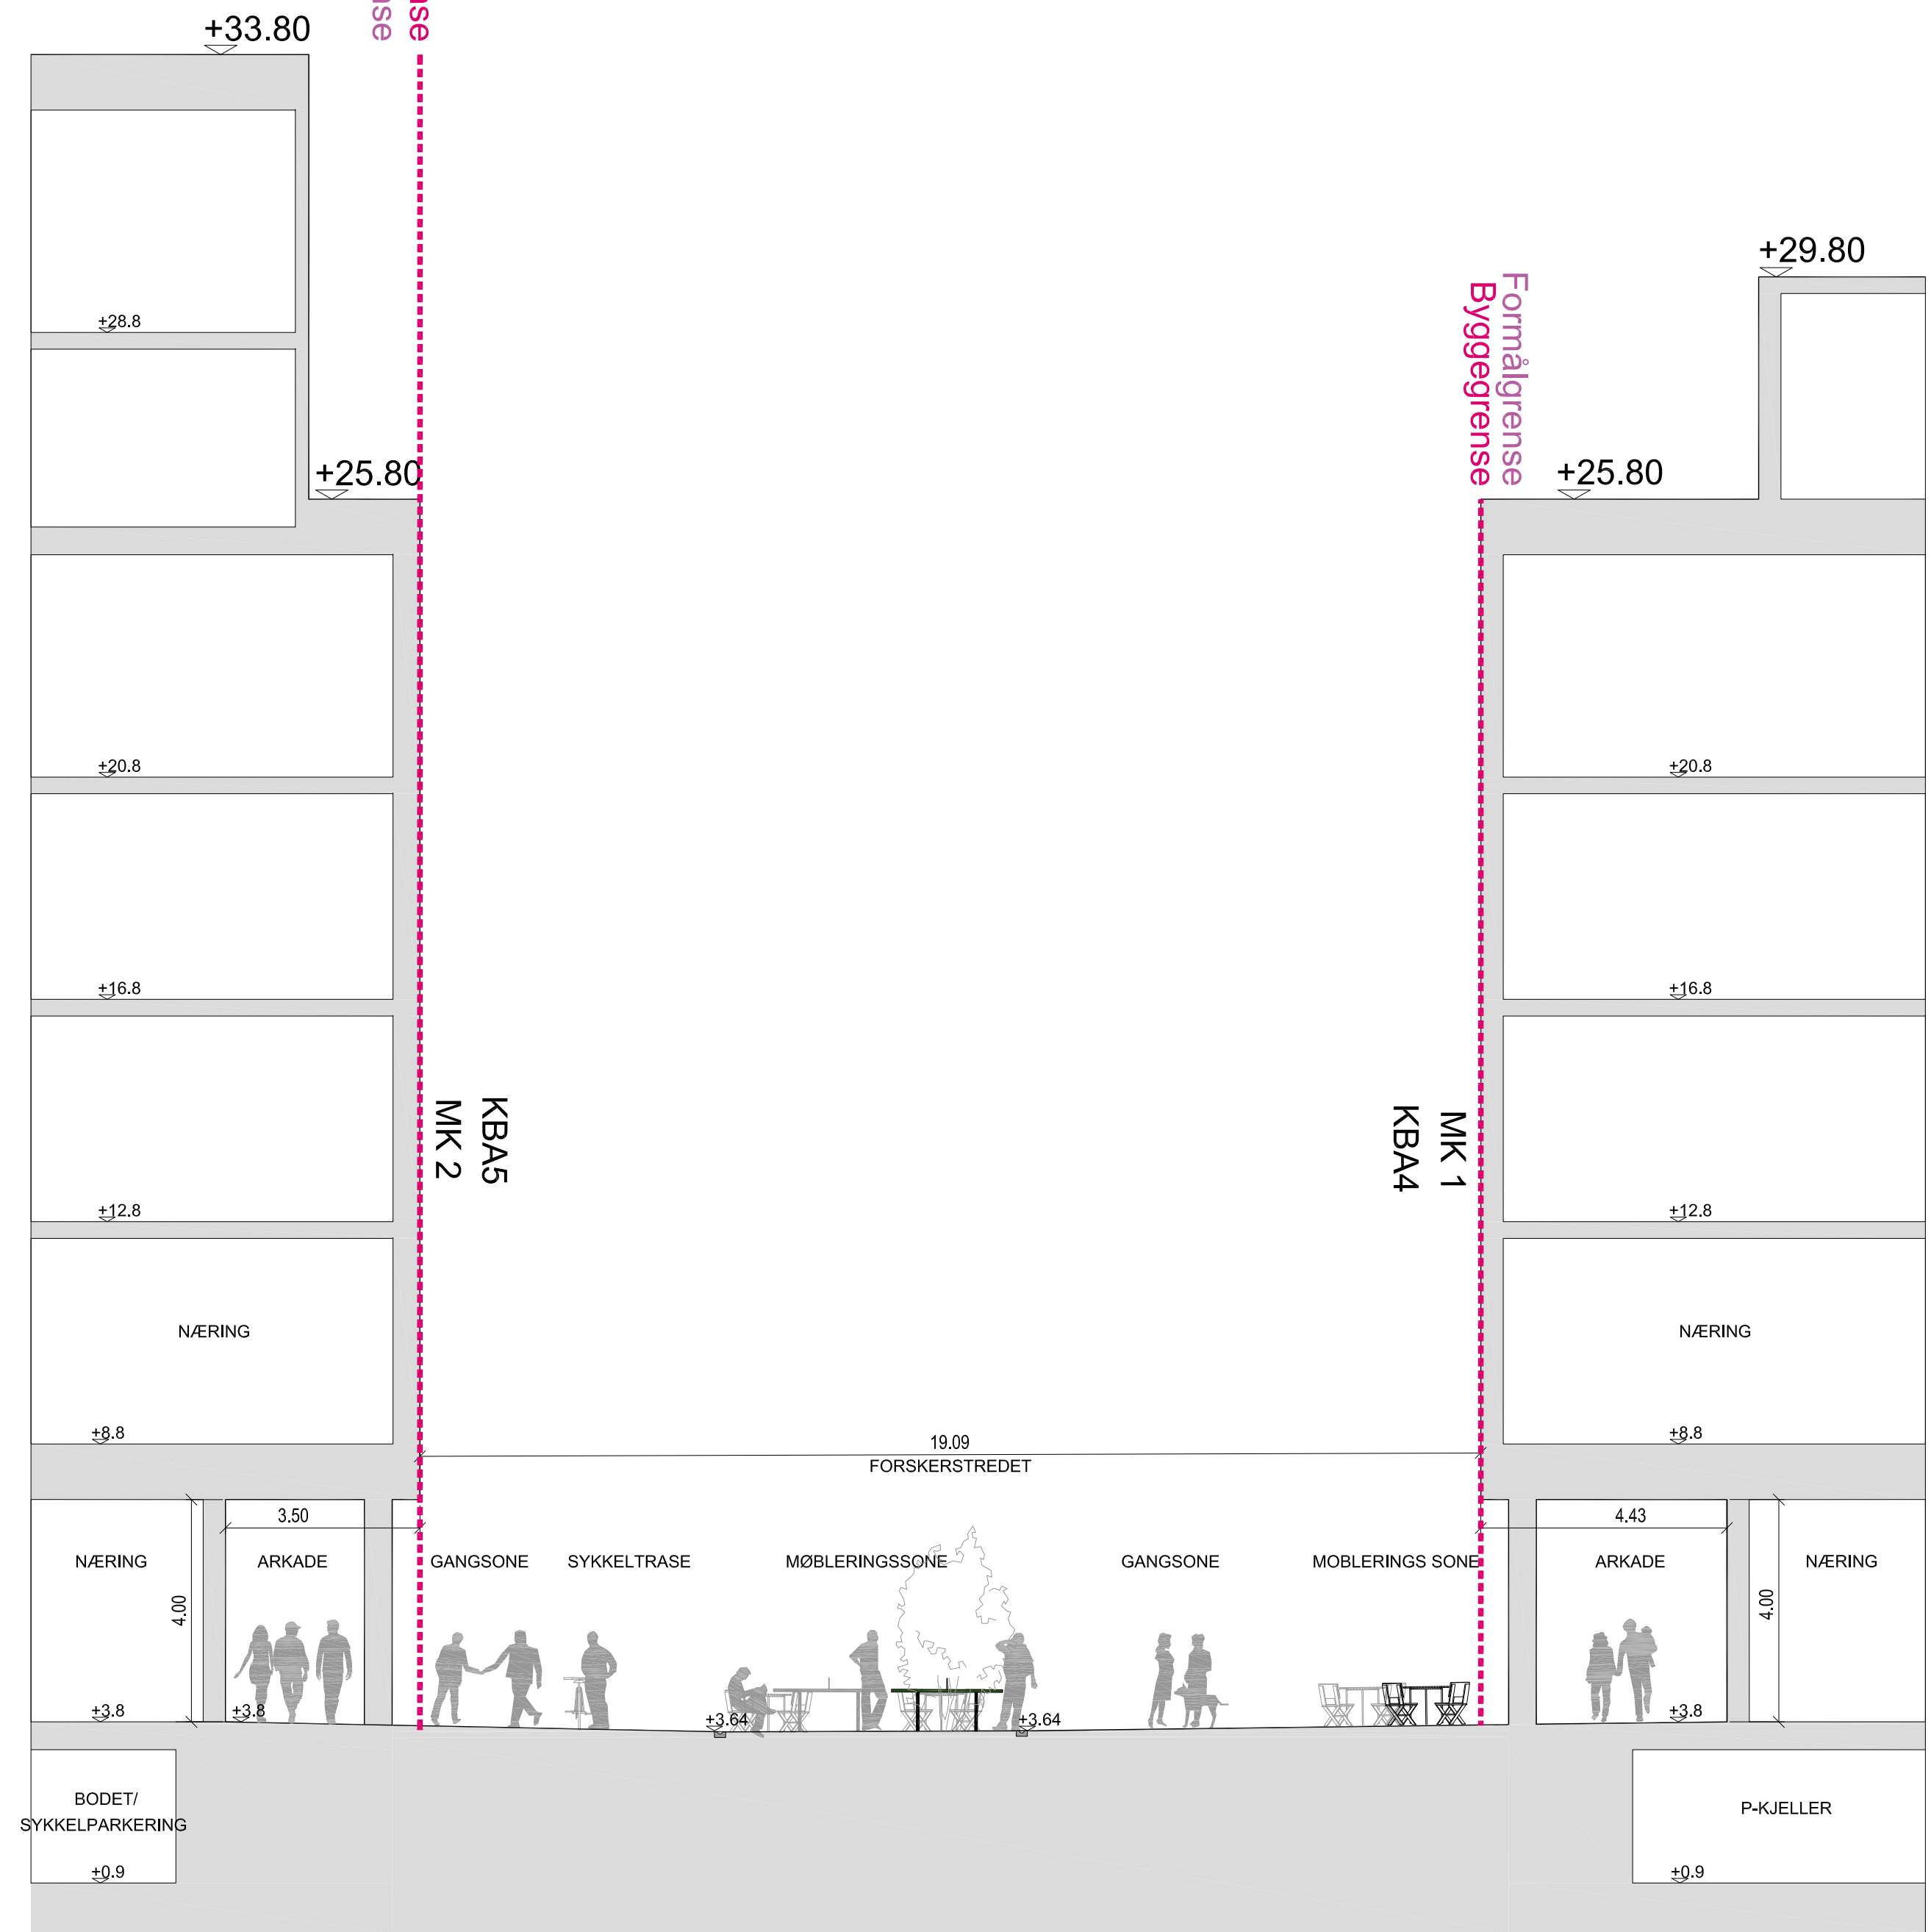


Snitt E-E'

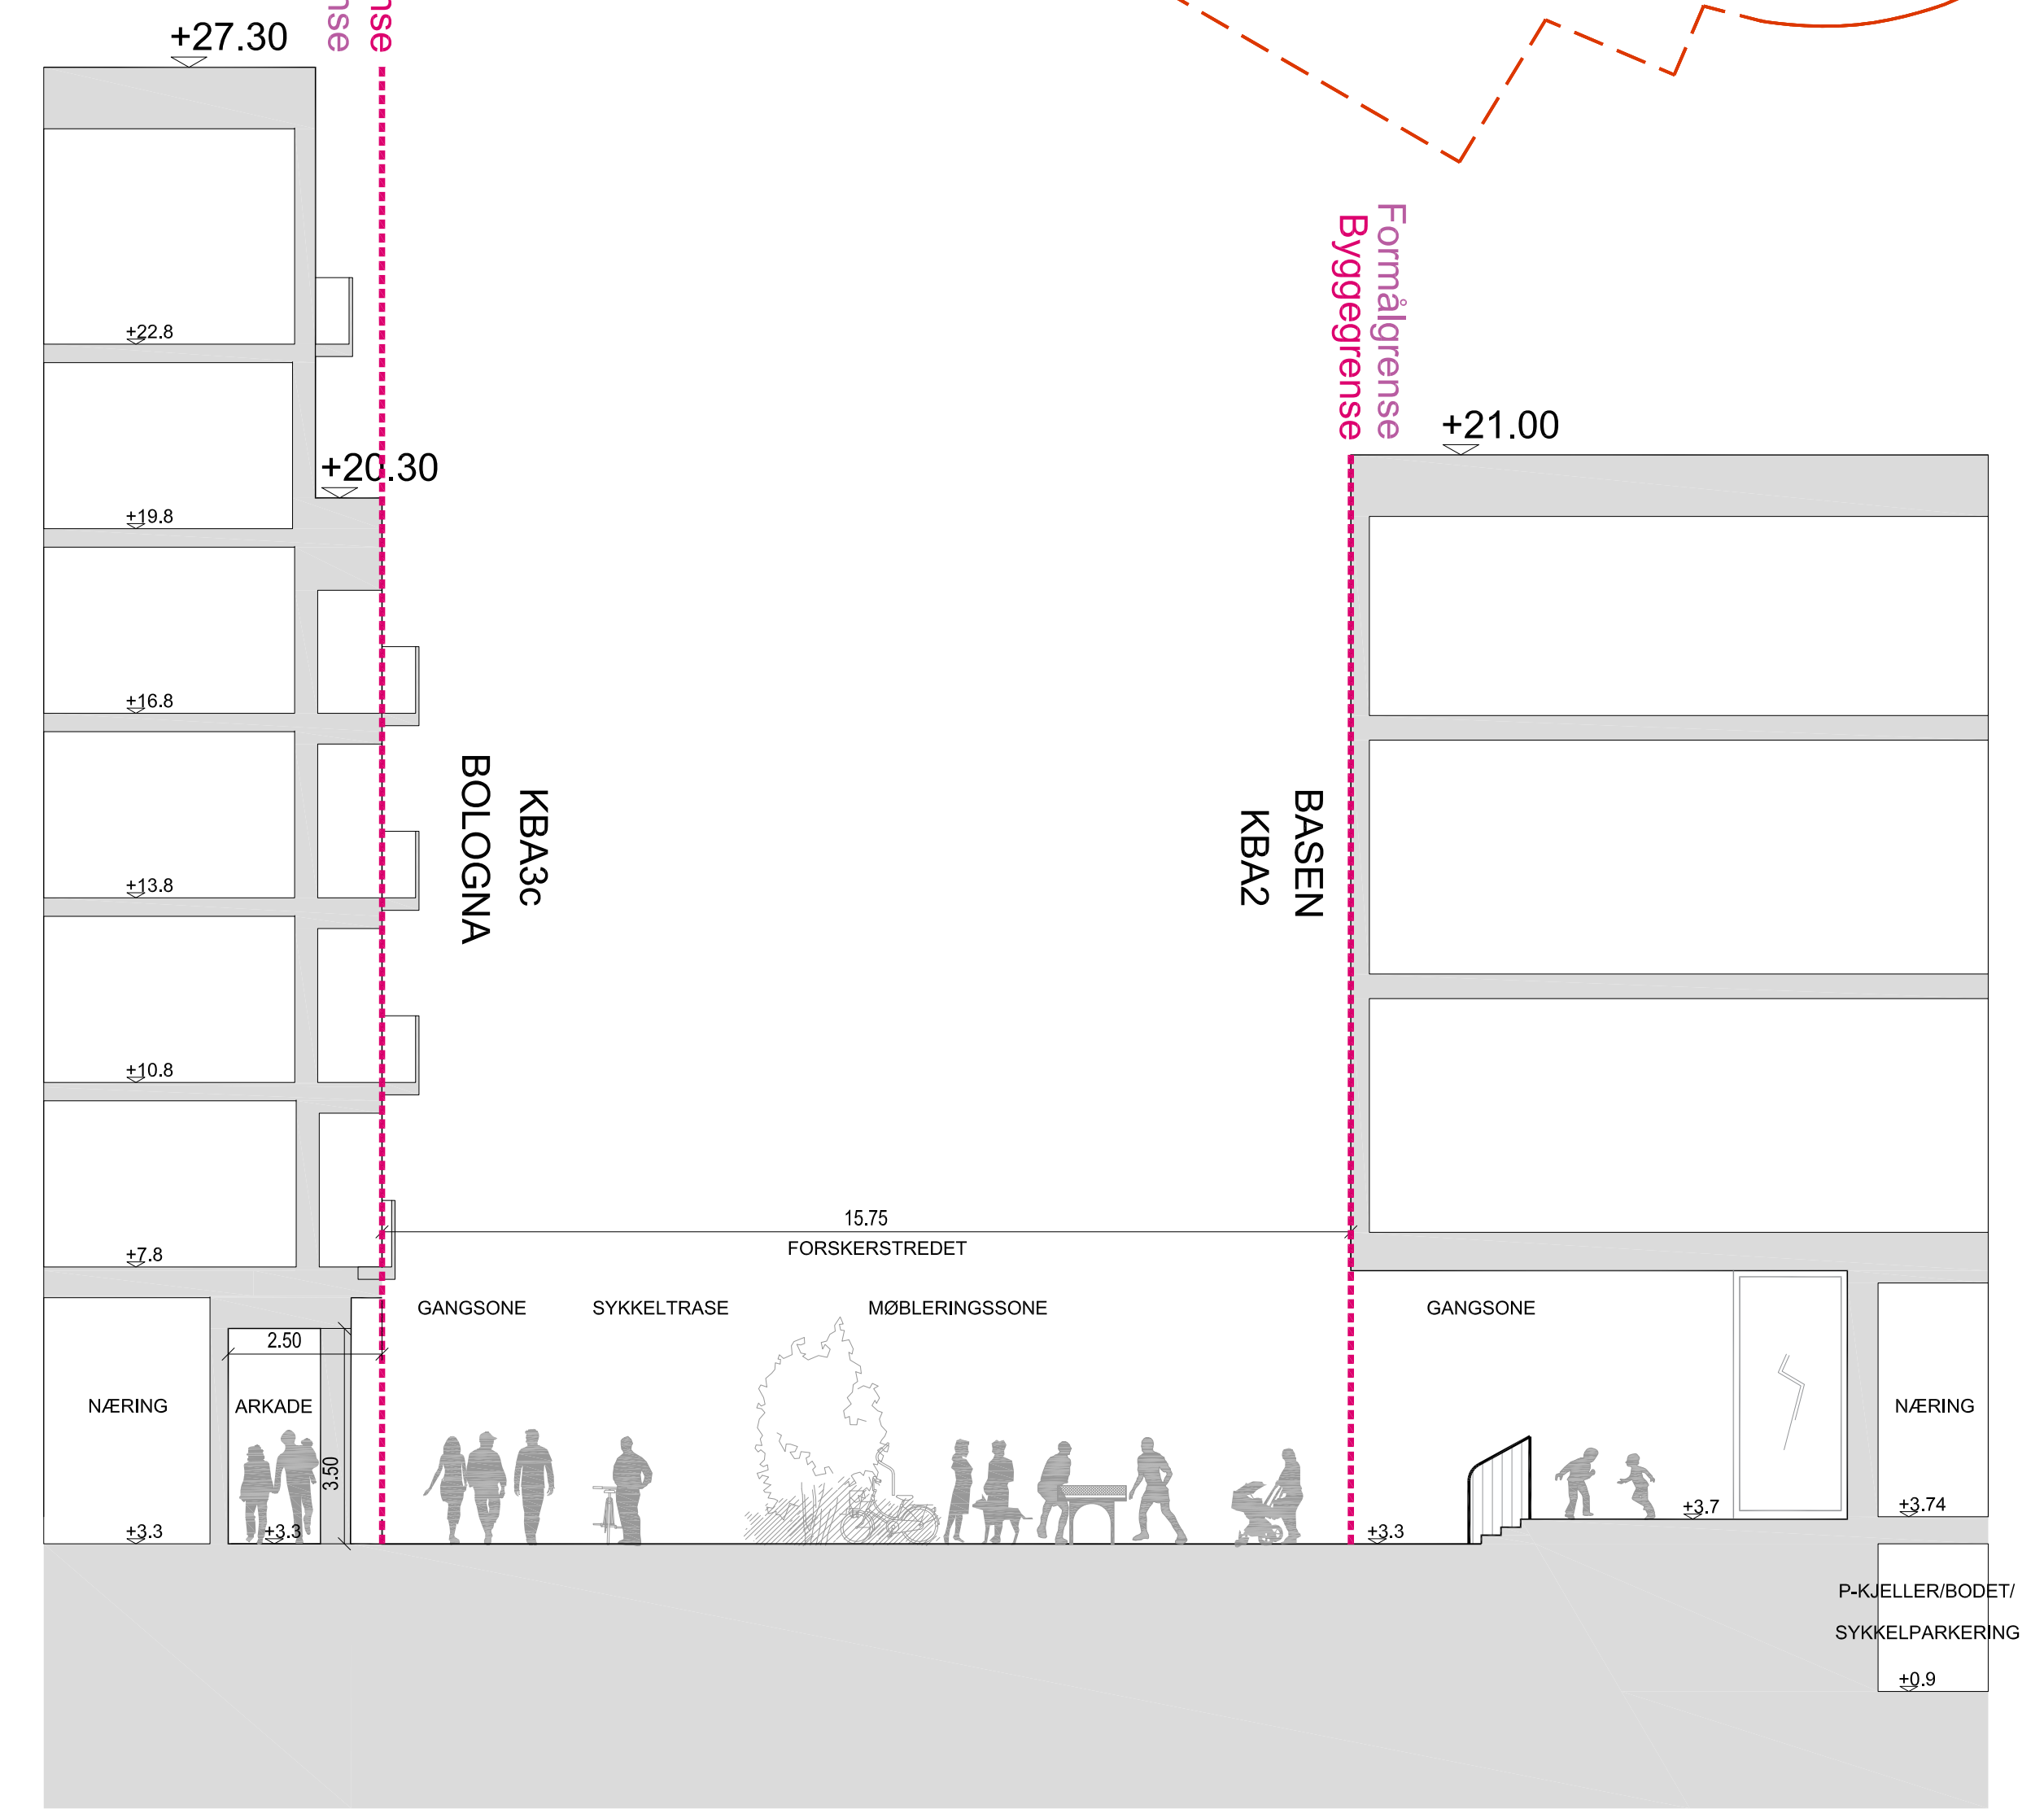


04					
03					
02					
01					
REV	REVISJON			DATO	SIGN
GC Rieber Eiendom AS Marineholmen forskningspark Snitt E-E'; Snitt F-F'					
SMEDS VIG <i>Landskapsarkitekter</i>					
SAK NR.:	TEGN.NR.:	MÅLESTOKK:	TEGNET AV:	KONTR.:	DATO:
16-1620	L30-22	1:100 (A1)	JV	ASm	28.04.2023
					REV.:
					-

Snitt G-G'

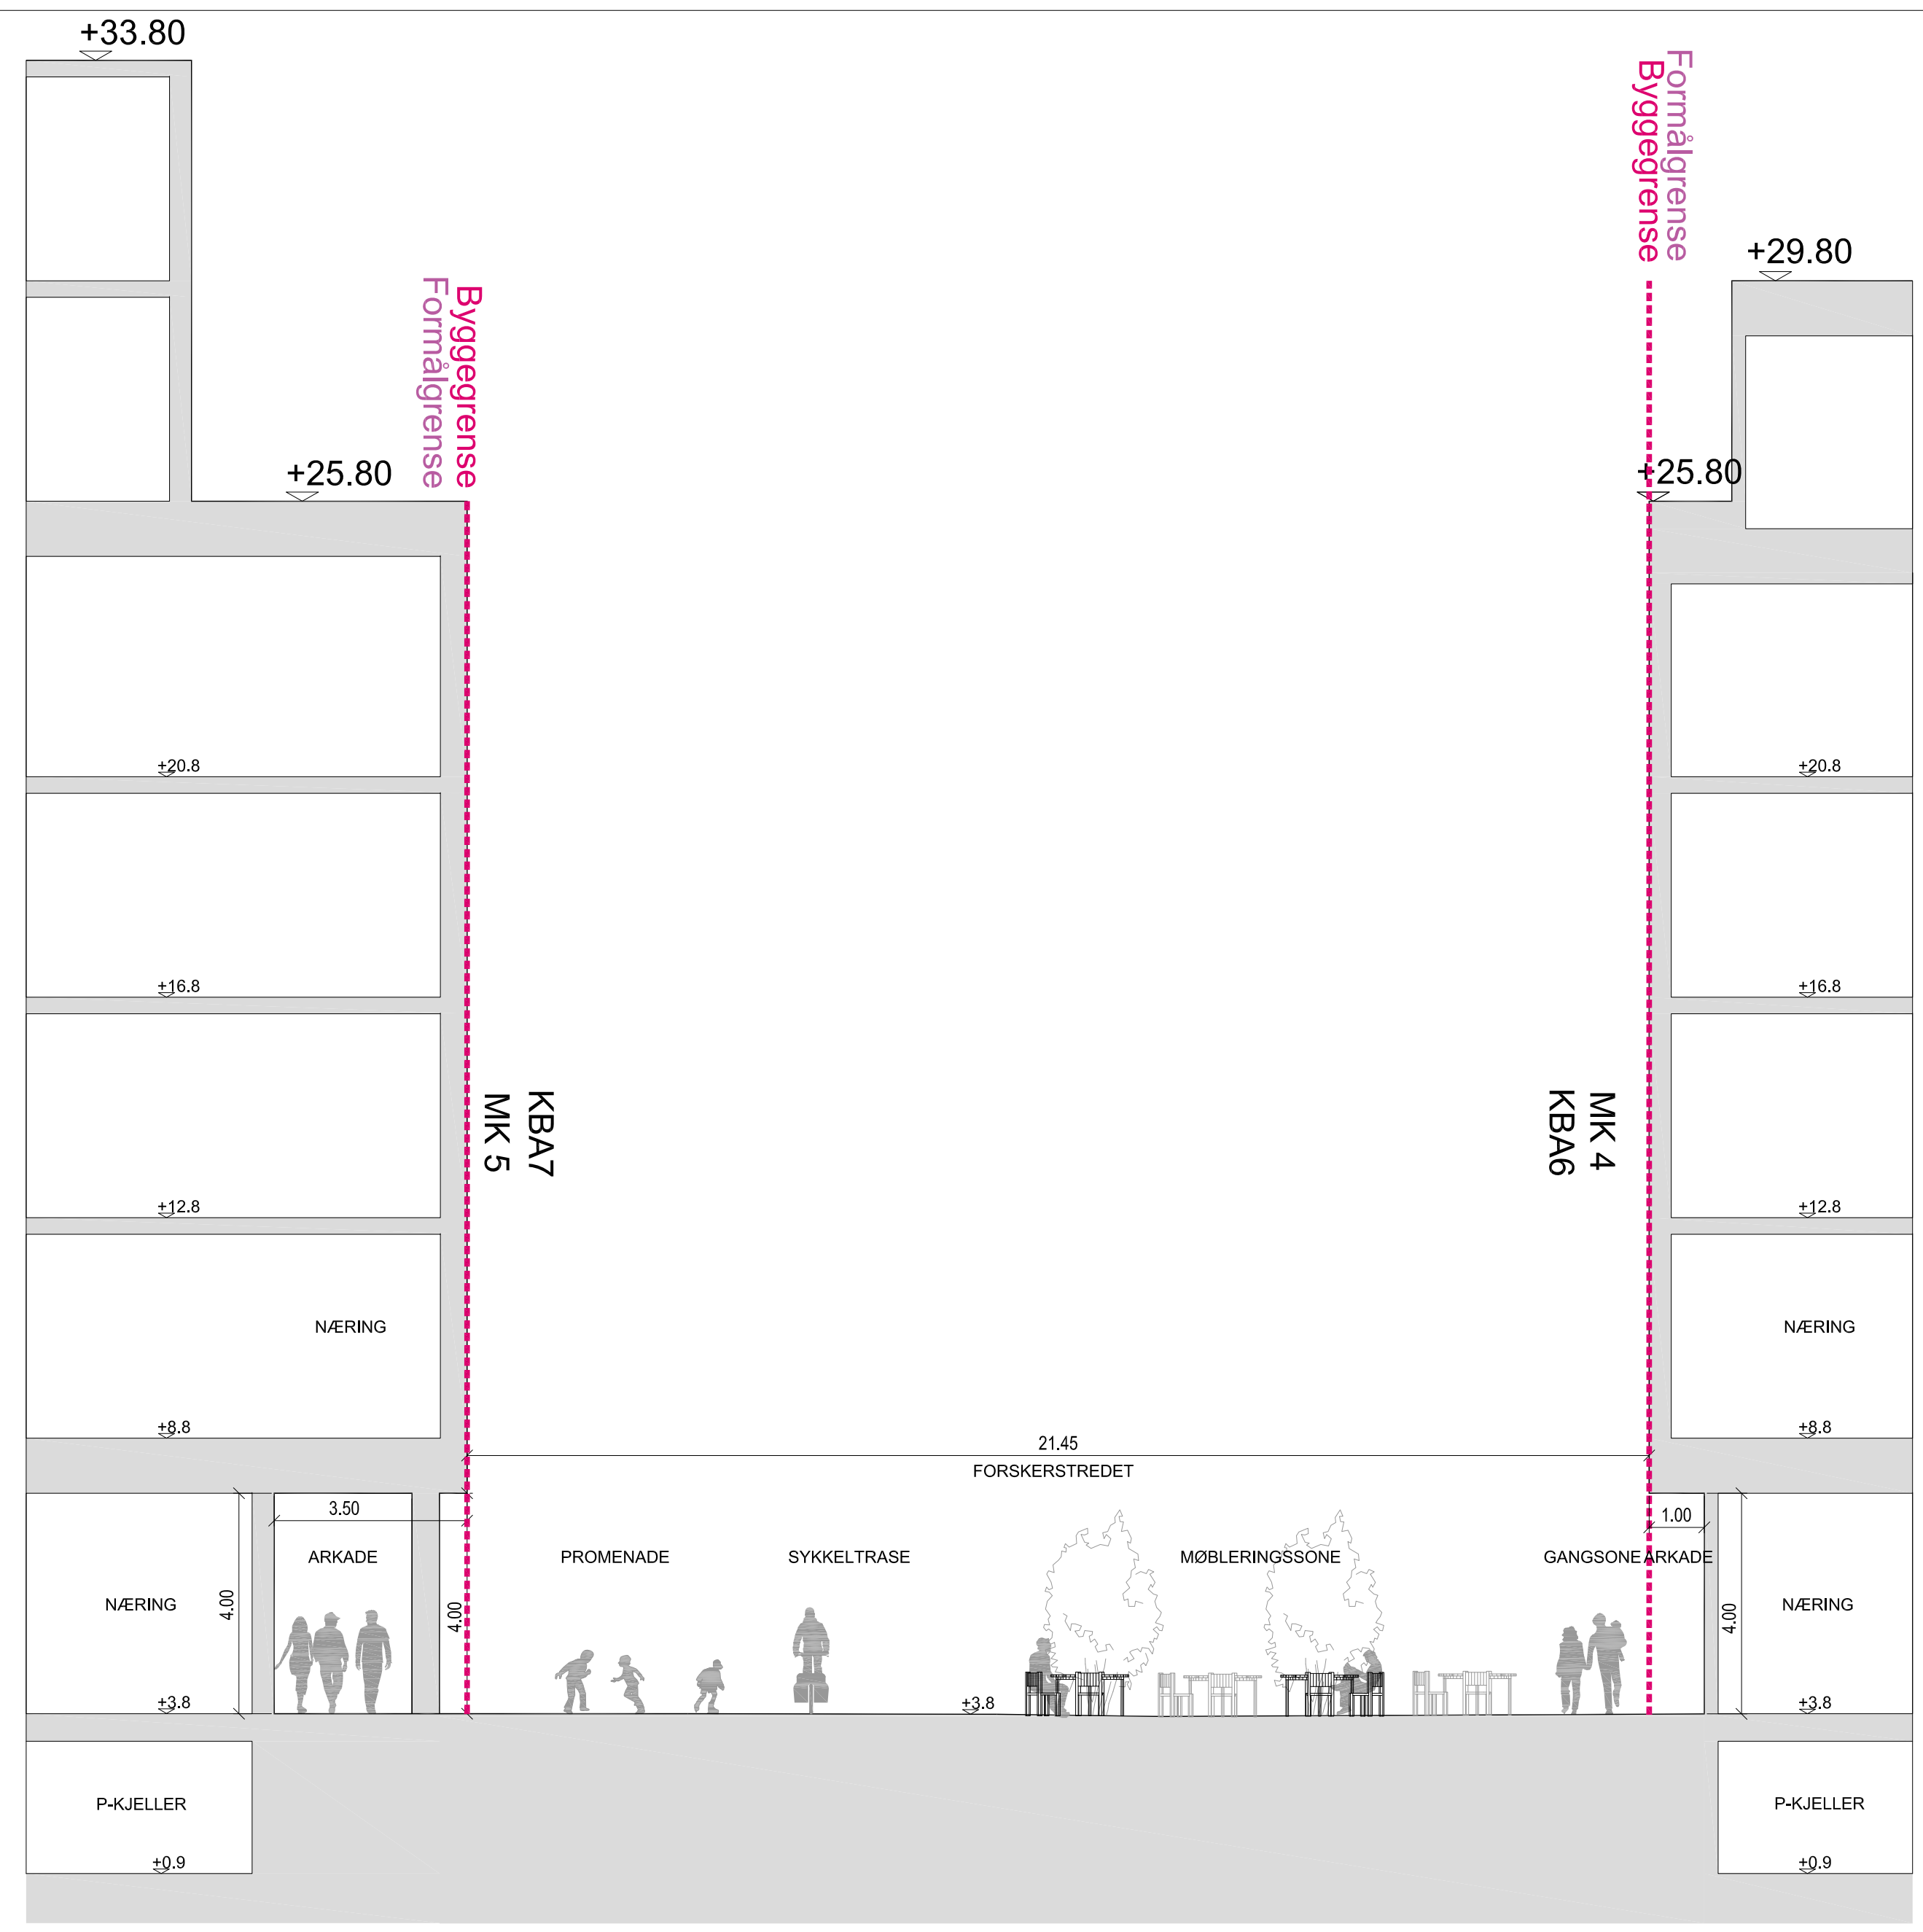


1:2000

Snitt H-H'

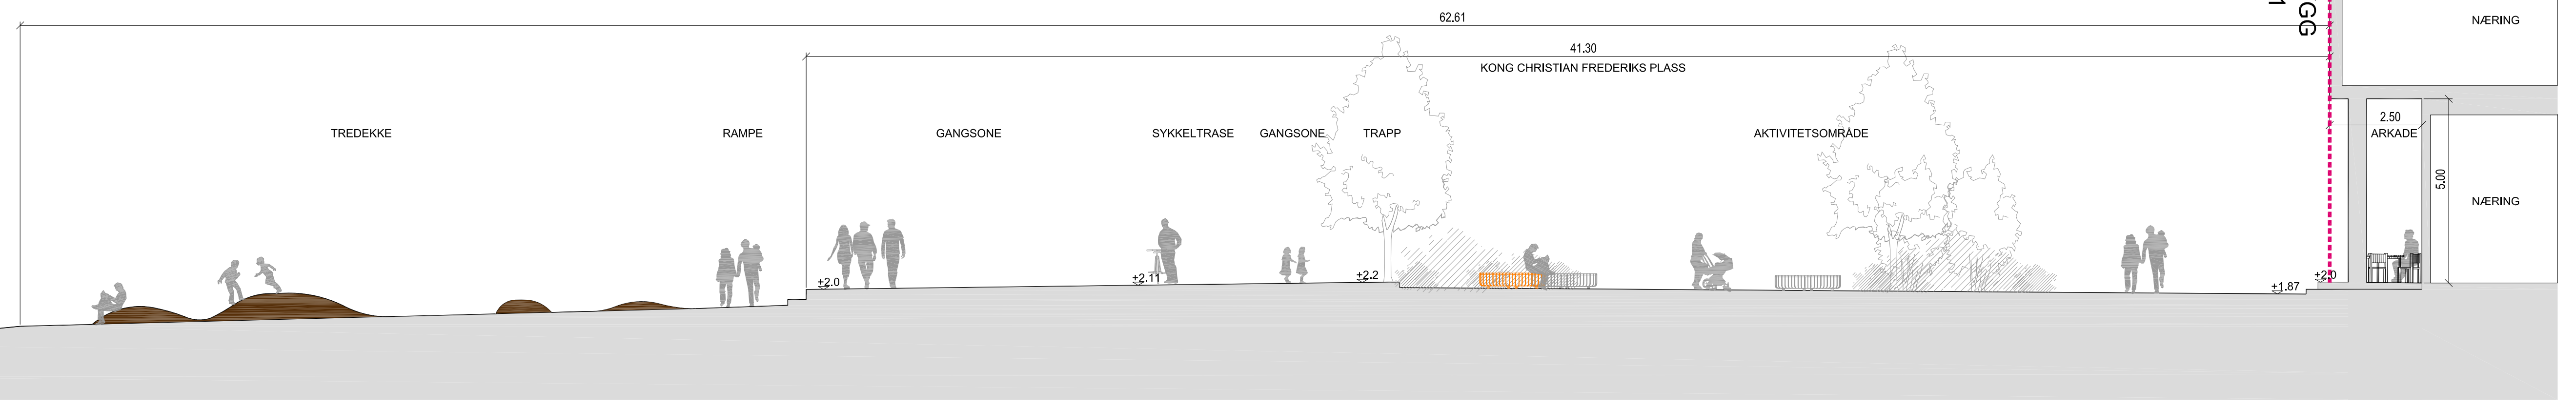


04					
03					
02					
01					
REV	REVISJON	DATE	SIGN		
GC Rieber Eiendom AS Marineholmen forskningspark Snitt G-G'; Snitt H-H'					
SAK NR.:	TEGN.NR.:	MÅLESTOKK:	TEGNET AV:	KONTR.:	DATO:
16-1620	L30-23	1:100 (A1)	JV	ASm	28.04.2023
					REV.:
					-

SMEDS VIG
Landskapsarkitekter

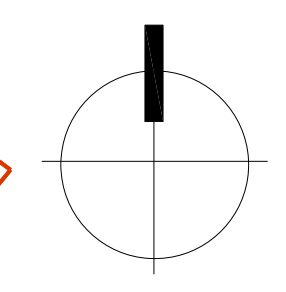


1:2000

Snitt J-J'

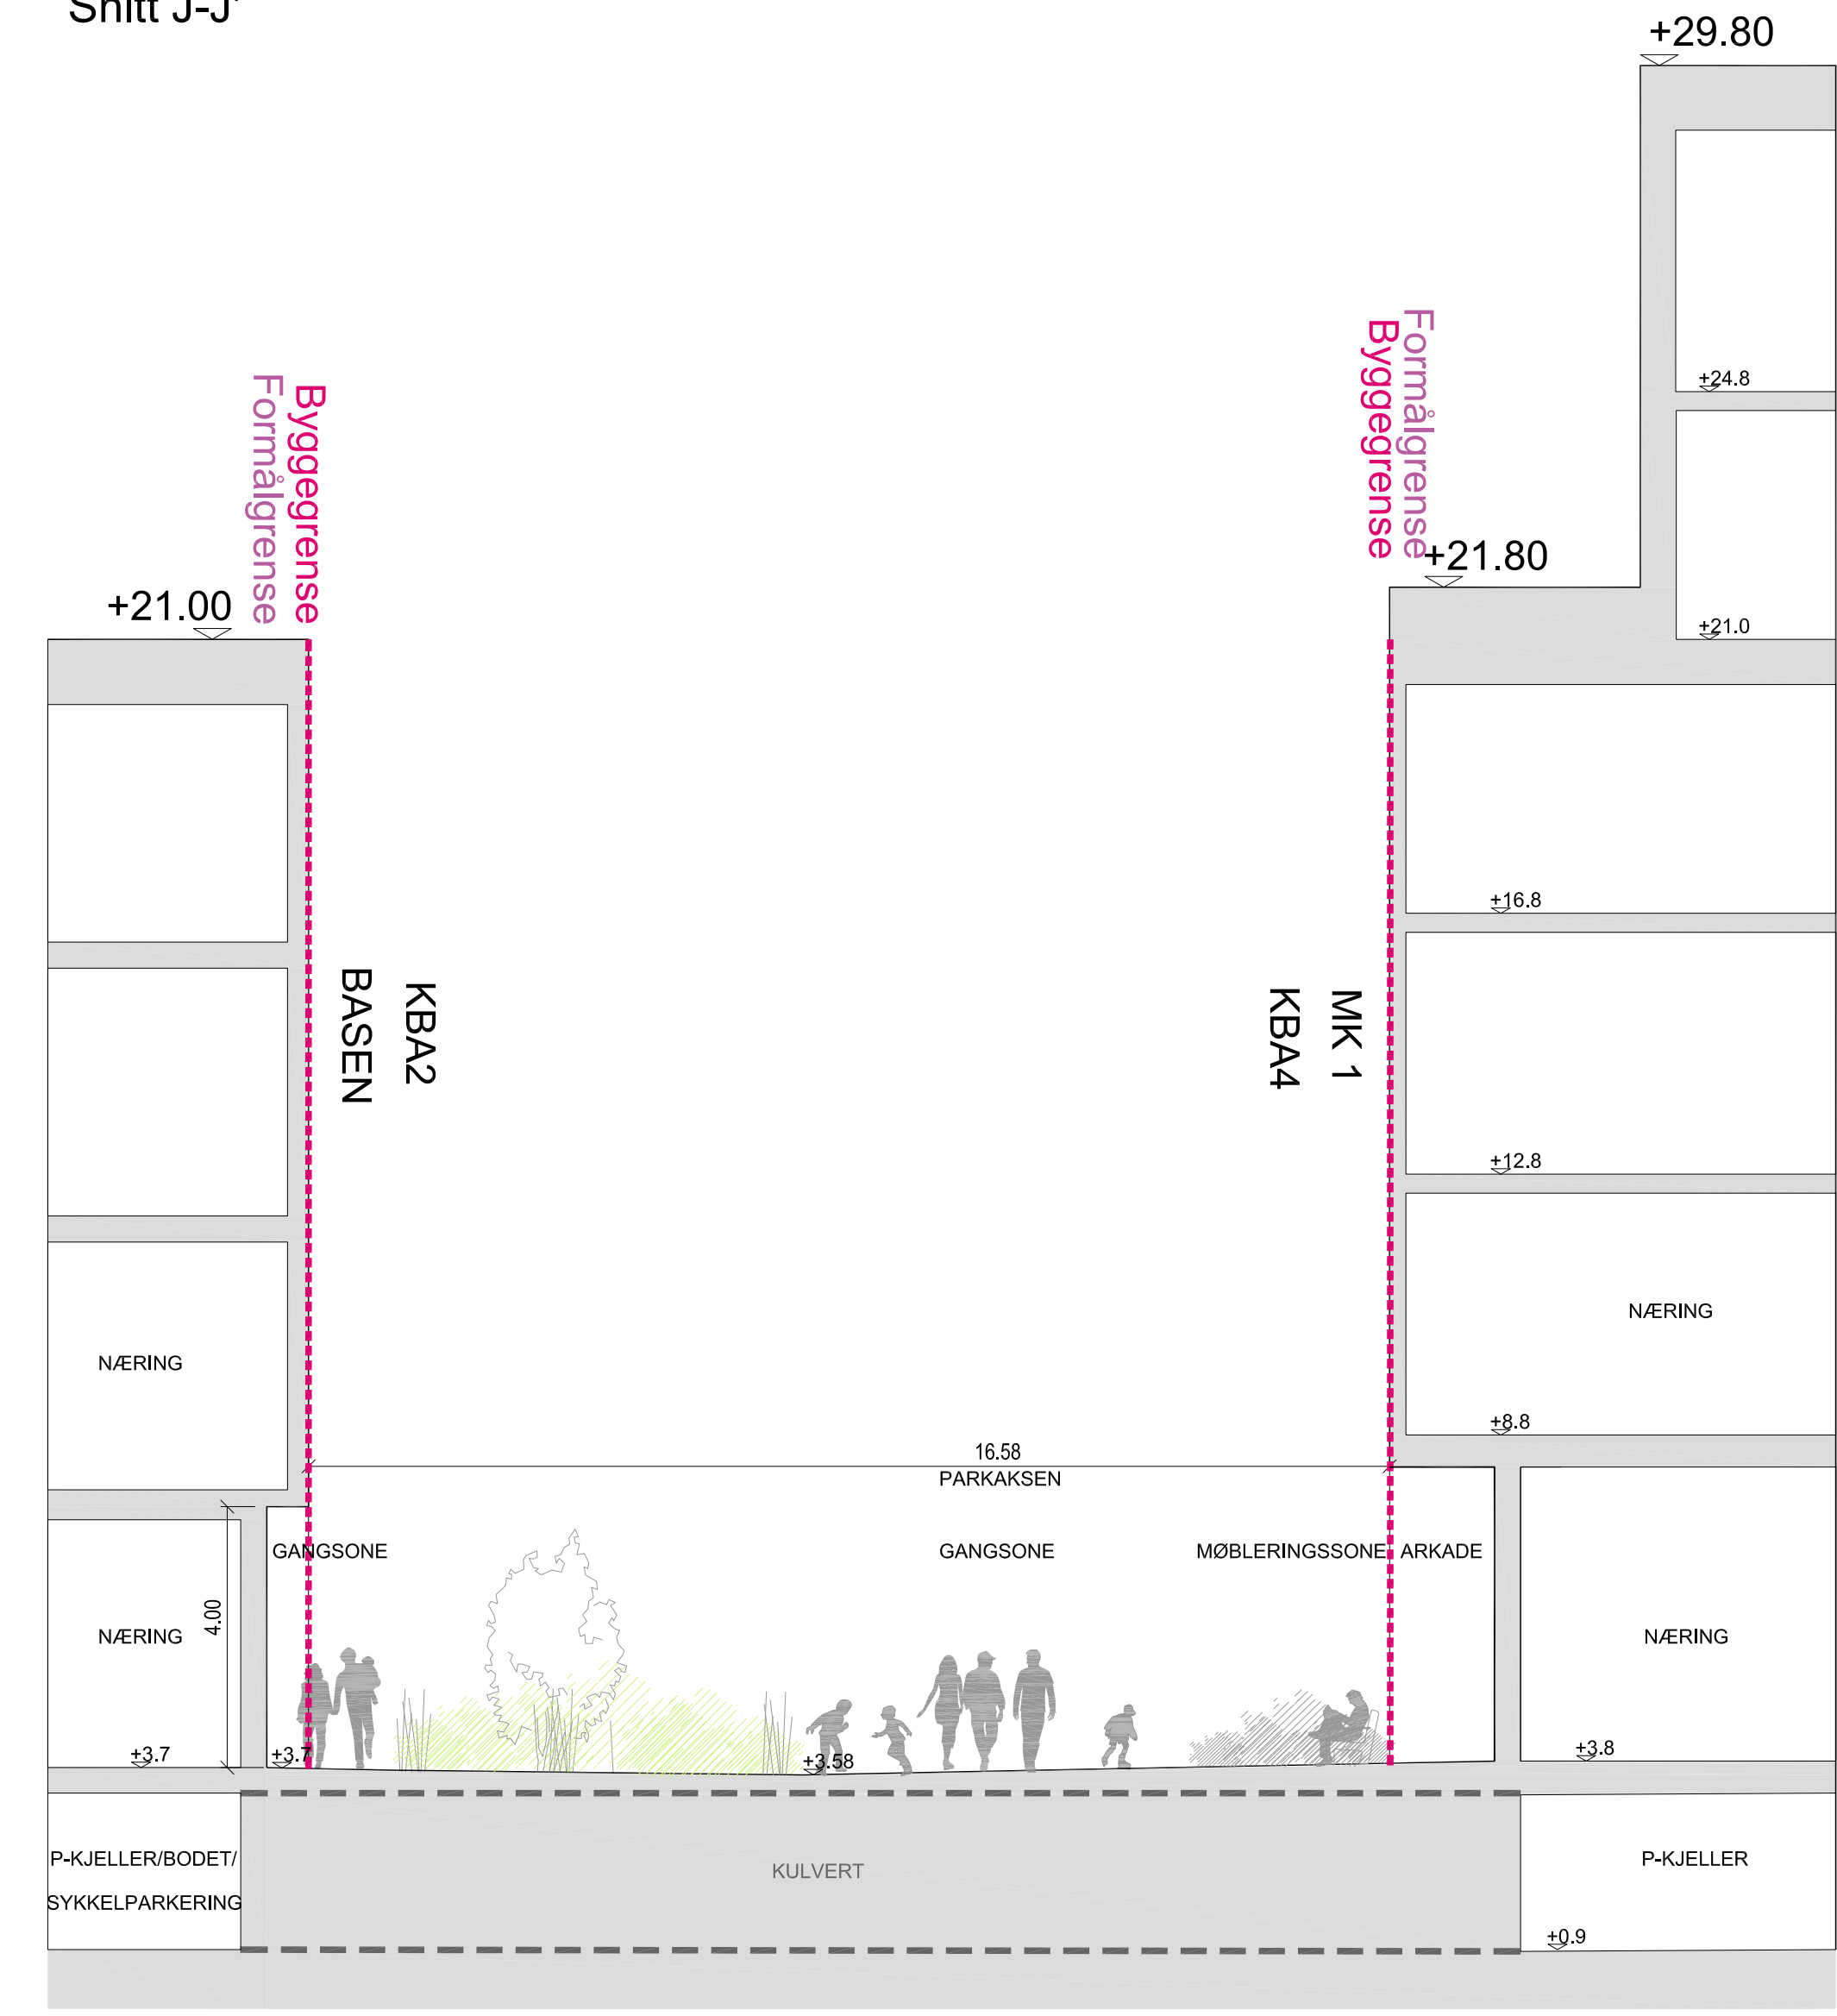


Snitt I-I'

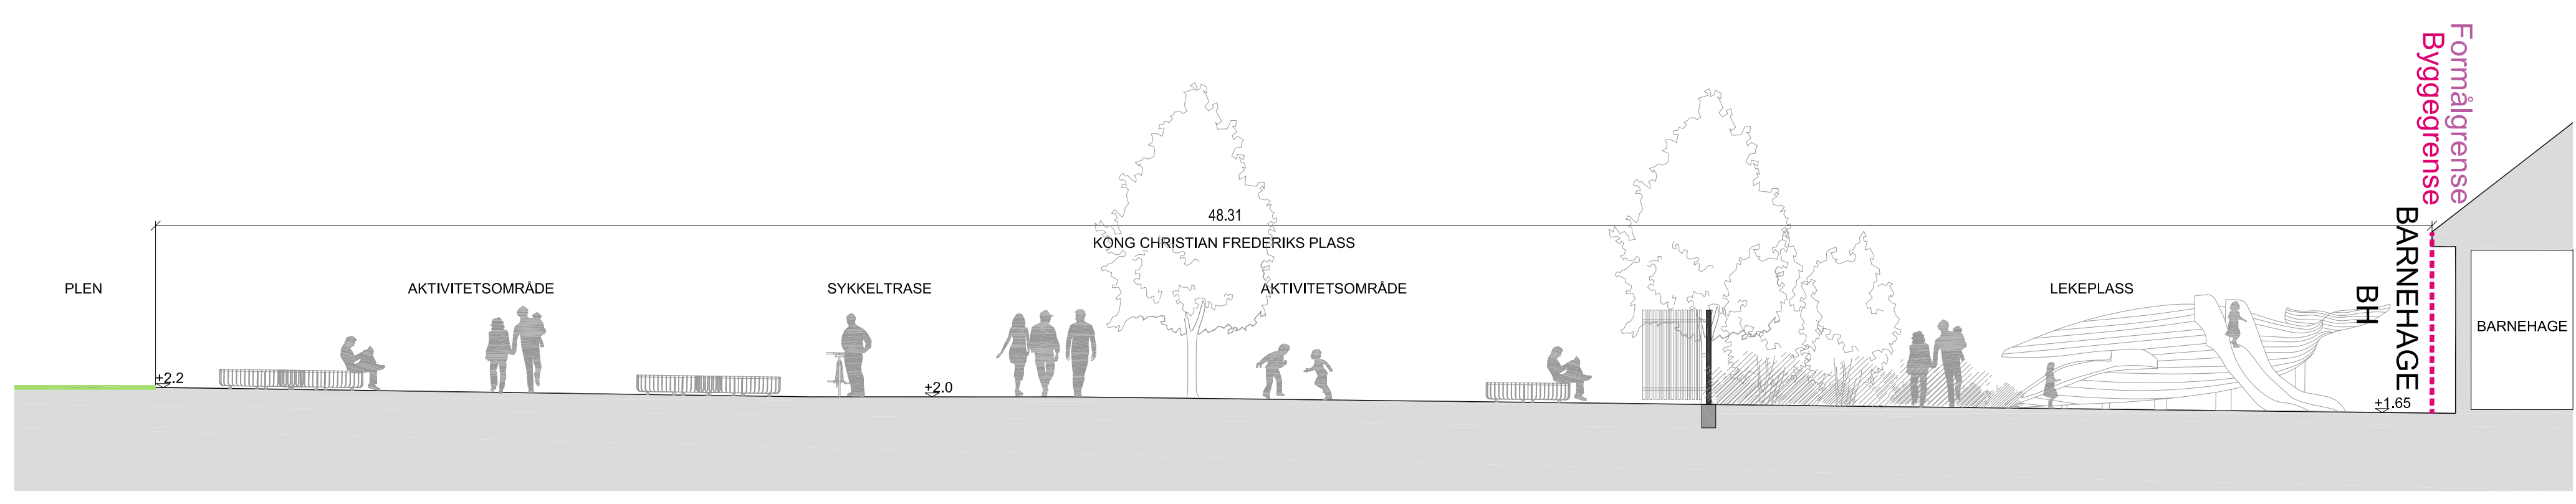


04					
03					
02					
01					
REV	REVISJON			DATO	SIGN
GC Rieber Eiendom AS Marineholmen forskningspark Snitt I-I': Snitt J-J'					
SAK NR.:	TEGN.NR.:	MÅLESTOKK:	TEGNET AV:	KONTR.:	DATO:
16-1620	L30-24	1:100 (A1)	JV	ASm	28.04.2023
					REV.:
					-



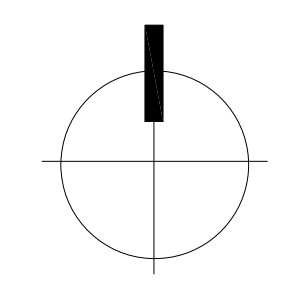


1:2000

Snitt K-K'

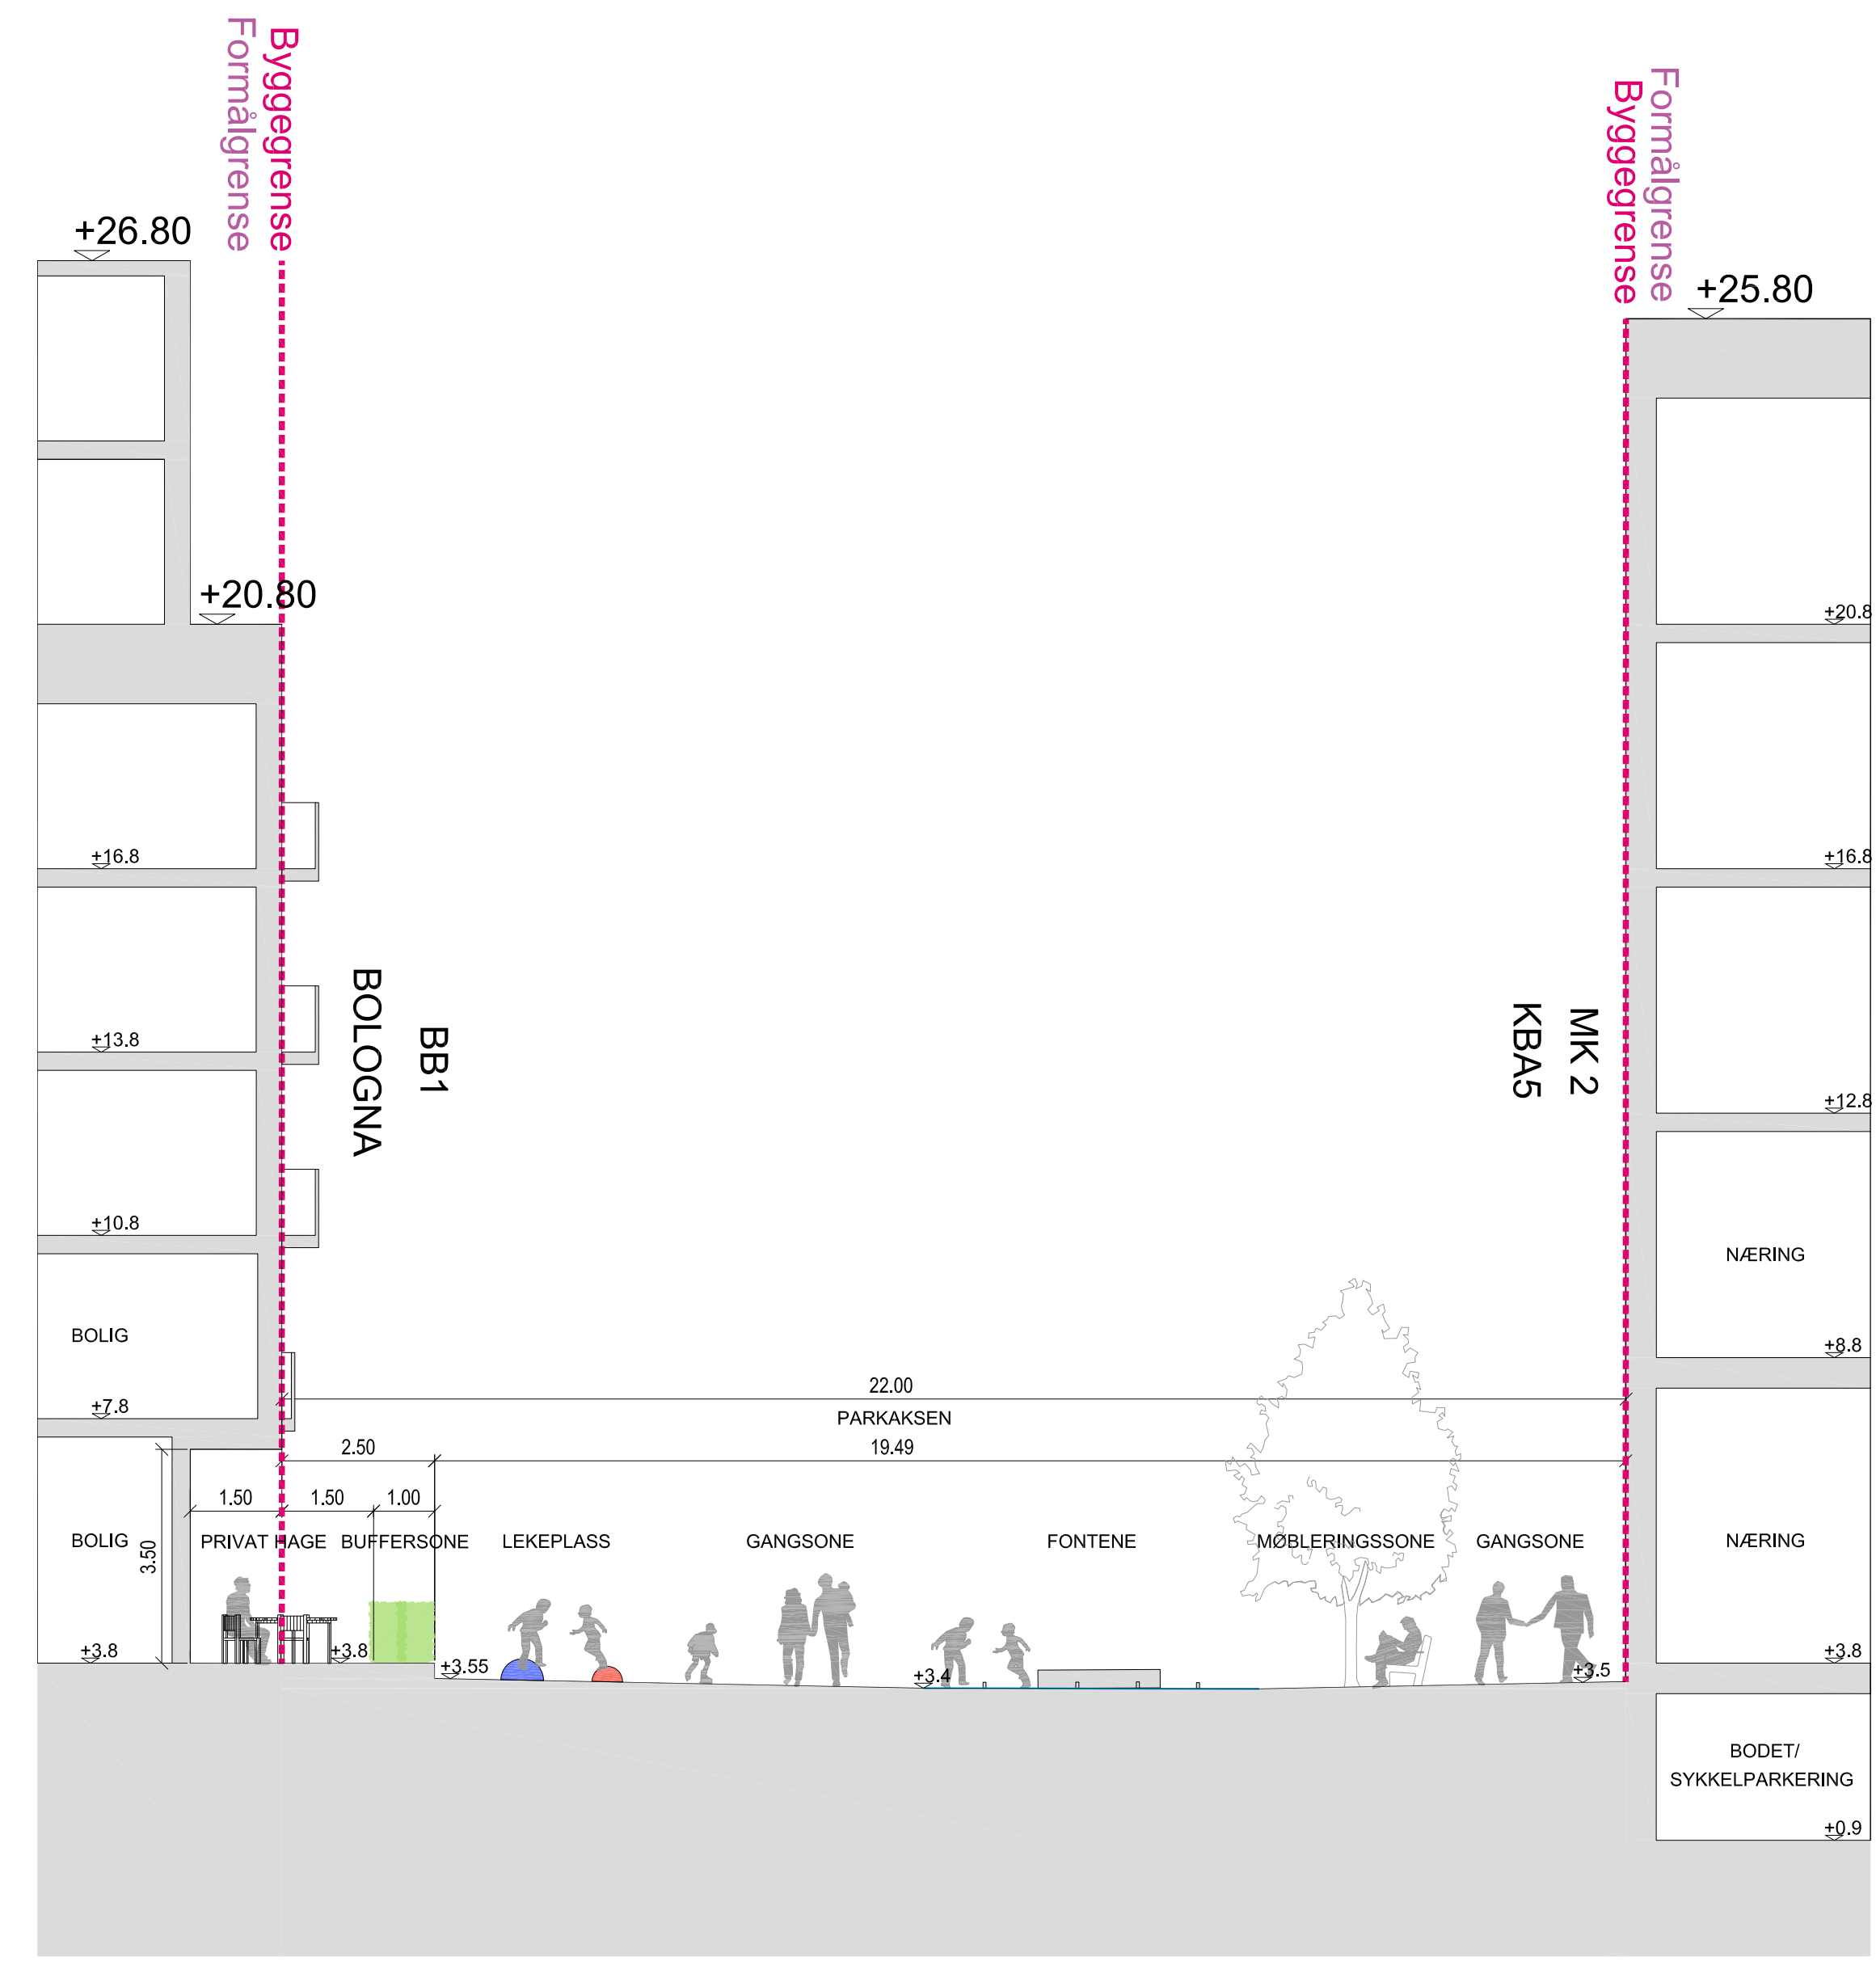


Snitt L-L'

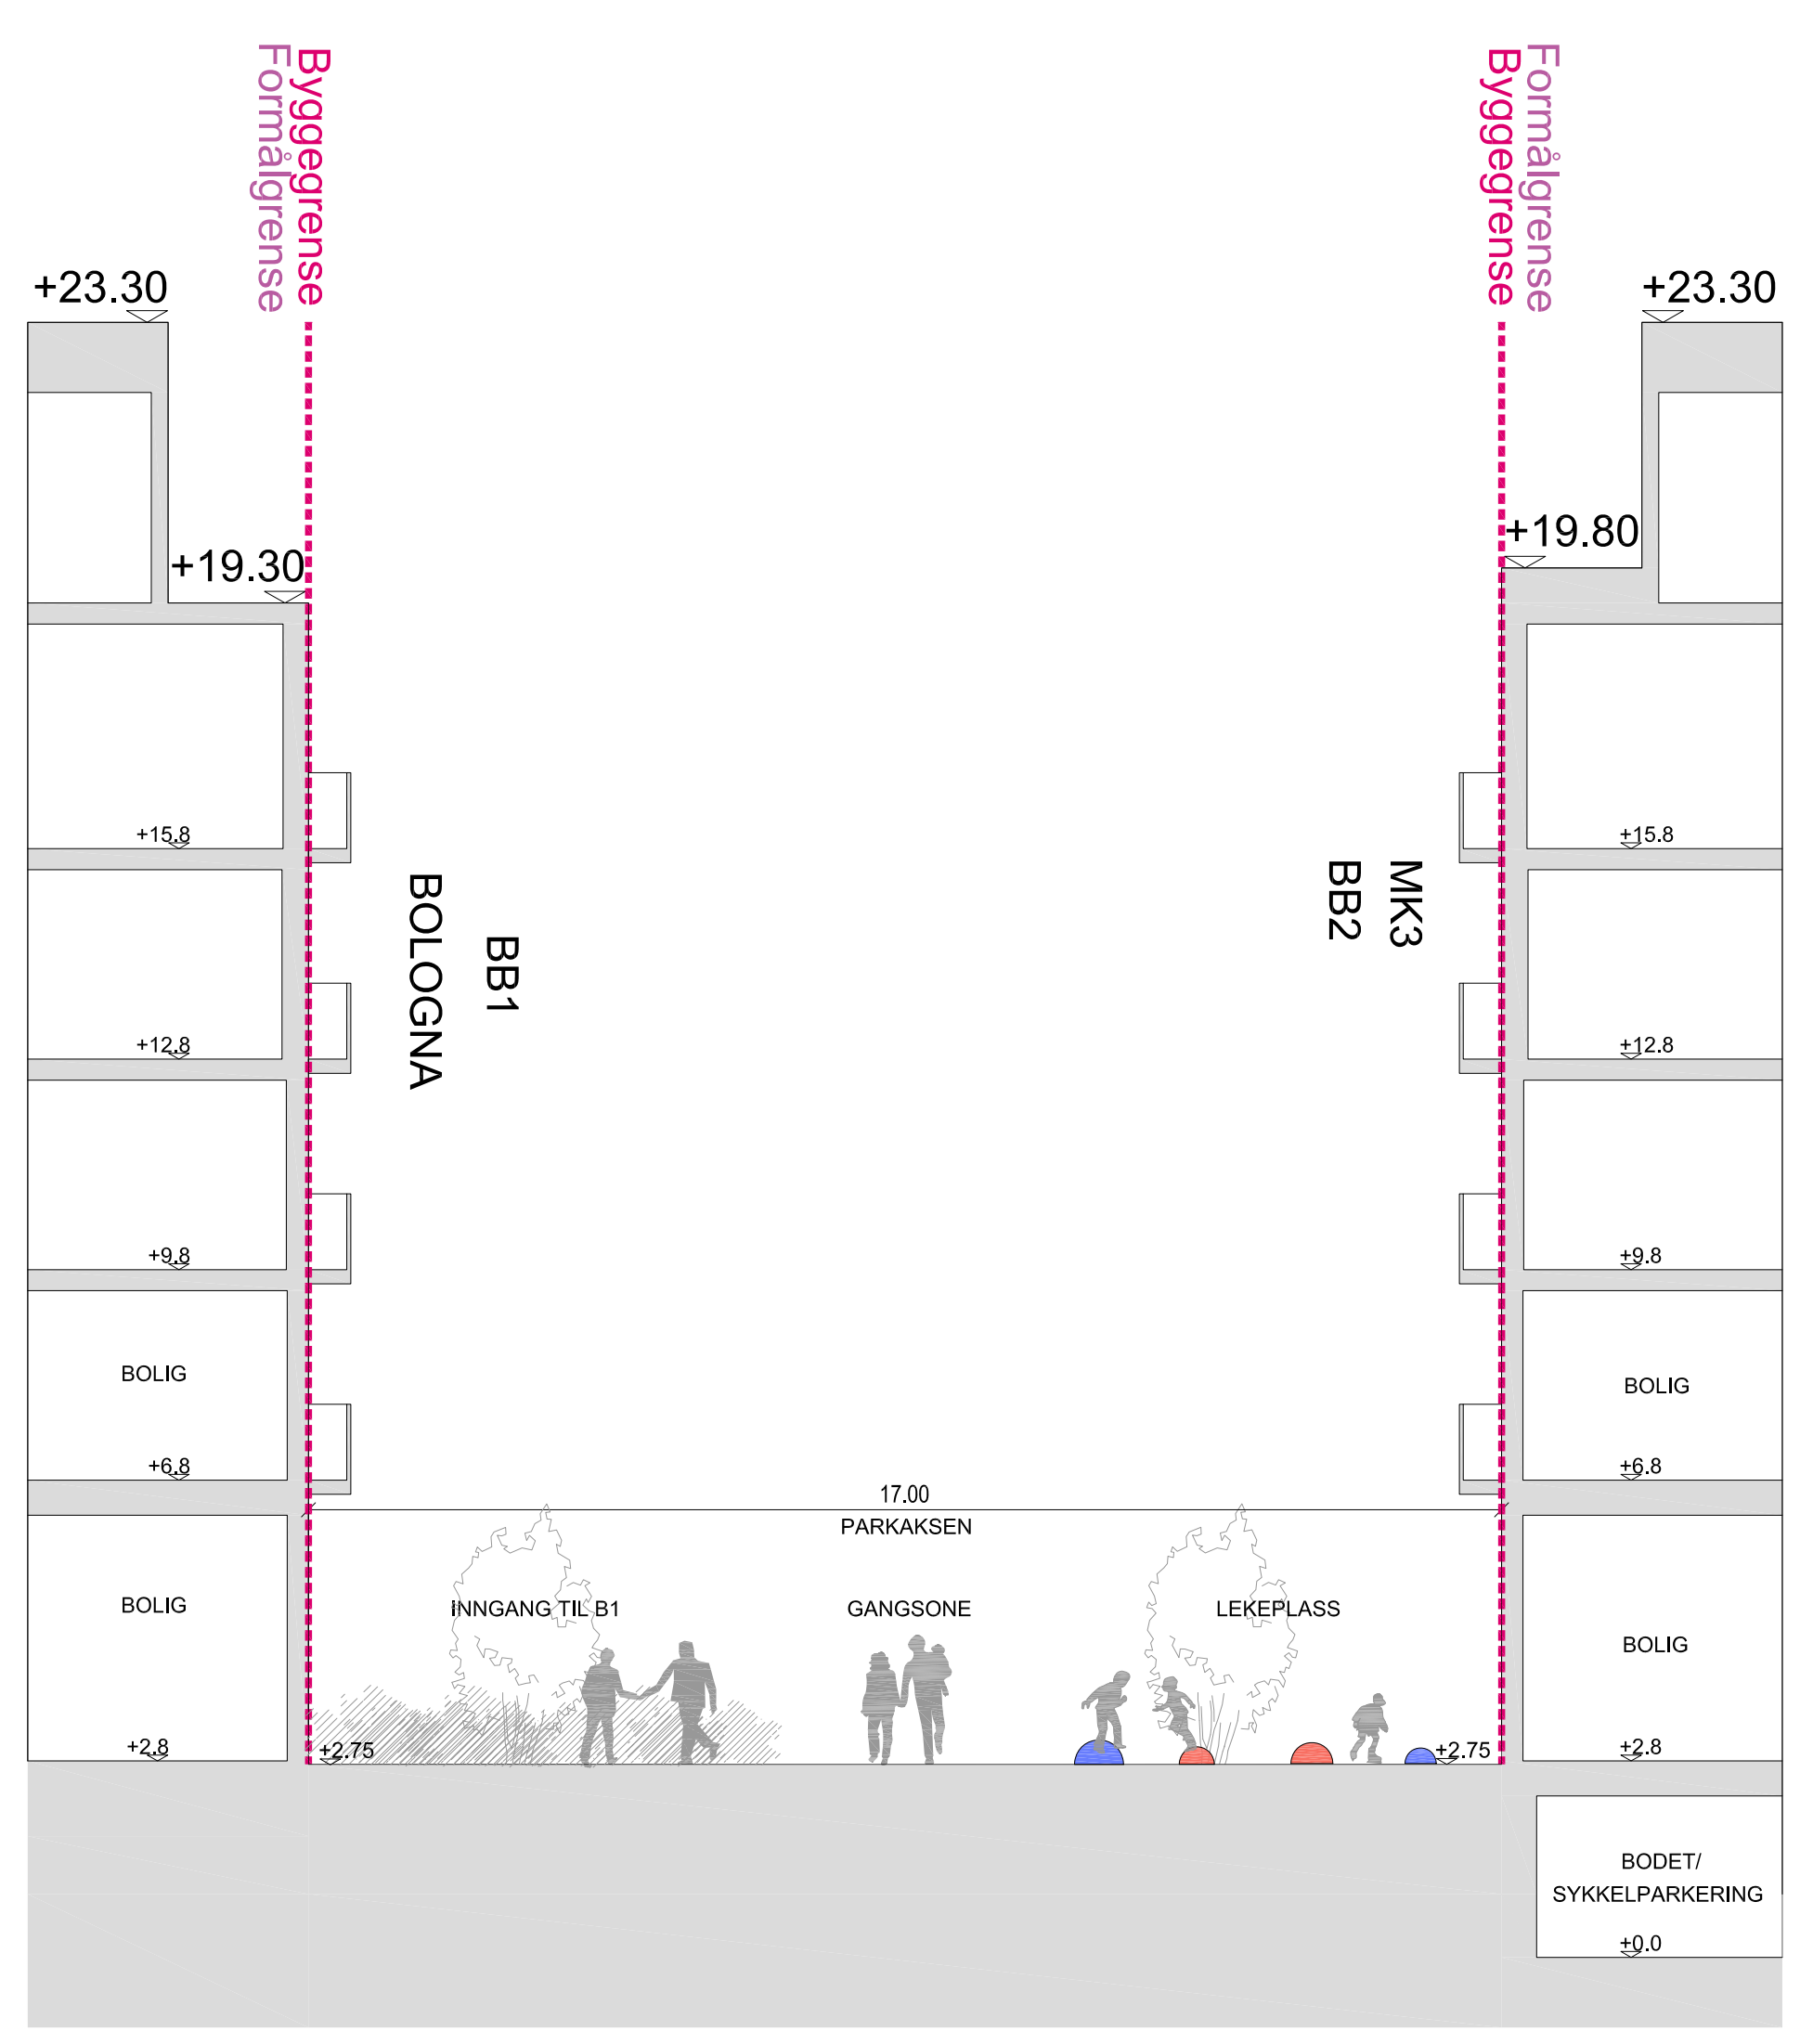

04						
03						
02						
01						
REV	REVISJON				DATO	SIGN
GC Rieber Eiendom AS Marineholmen forskningspark Snitt K-K'; Snitt L-L'						
SAK NR.:	TEGN.NR.:	MÅLESTOKK:	TEGNET AV:	KONTR.:	DATO:	REV.:
16-1620	L30-25	1:100 (A1)	JV	ASm	28.04.2023	-




Snitt M-M'

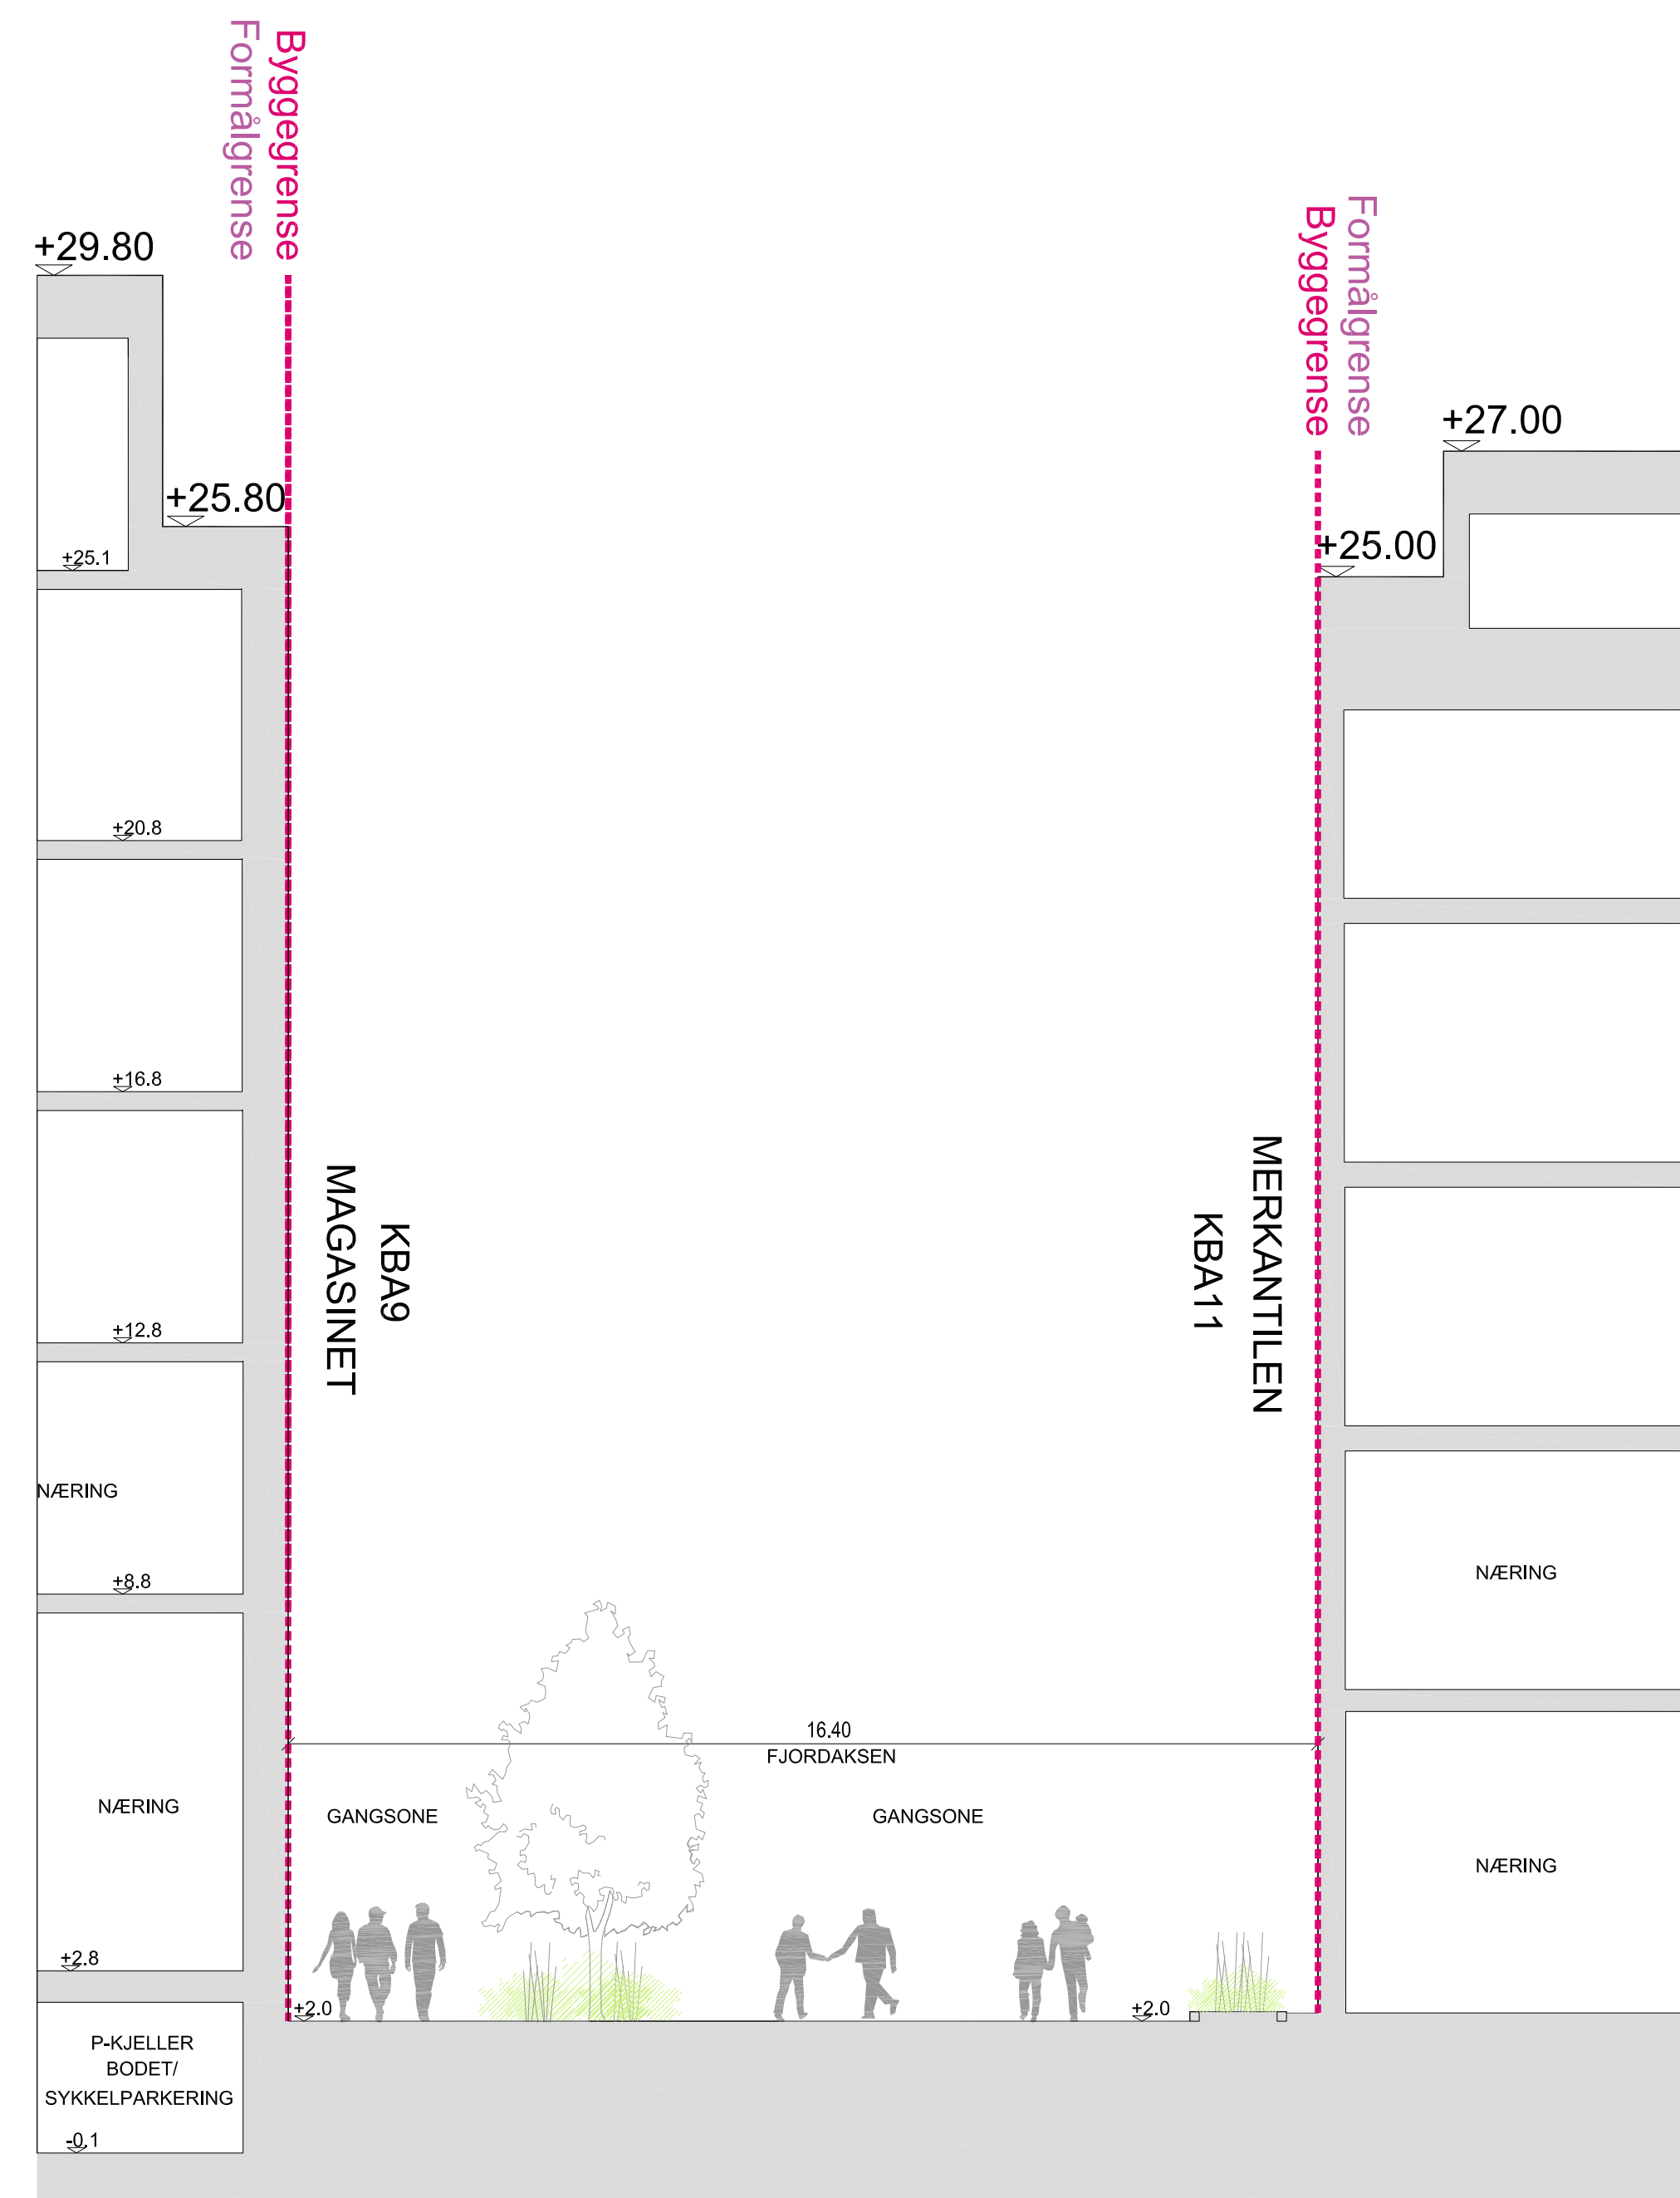


1:2000

Snitt O-O'

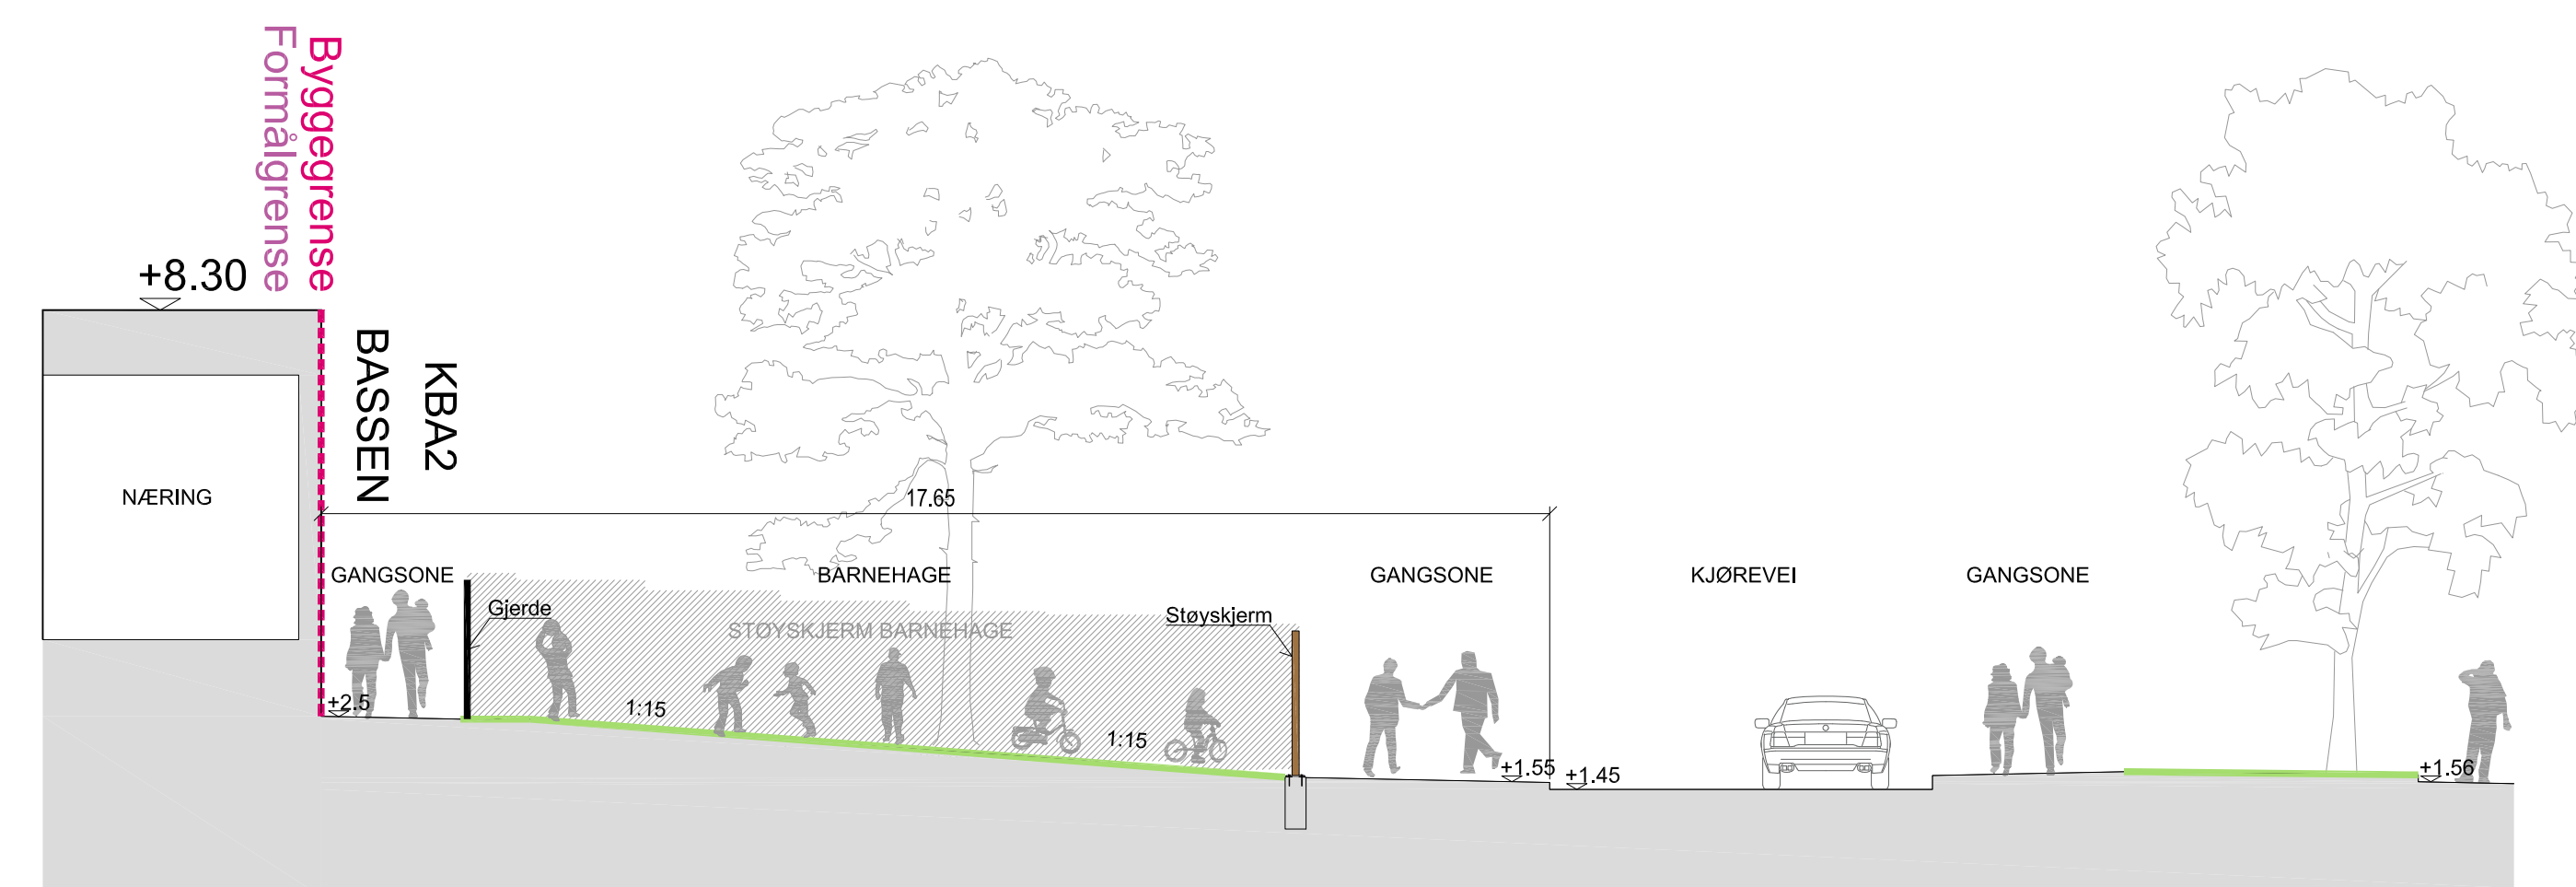

04						
03						
02						
01						
REV	REVISJON				DATO	SIGN
GC Rieber Eiendom AS						<p>SMEDS VIG Landskapsarkitekter</p>
Marineholmen forskningspark						
Snitt M-M', O-O'						
SAK NR.:	TEGN.NR.:	MÅLESTOKK:	TEGNET AV:	KONTR.:	DATO:	REV.:
16-1620	L30-26	1:100 (A1)	JV	ASm	28.04.2023	-

1:2000

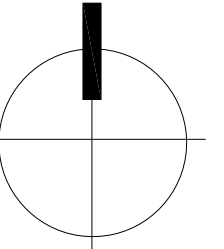

Snitt N-N'



04					
03					
02					
01					
REV	REVISJON			DATO	SIGN
GC Rieber Eiendom AS Marineholmen forskningspark Snitt N-N'					
SMEDS VIG Landskapsarkitekter					
SAK NR.: 16-1620	TEGN.NR.: L30-27	MÅLESTOKK: 1:100 (A1)	TEGNET AV: JV	KONTR: ASm	DATO: 28.04.2023
					REV.: -