


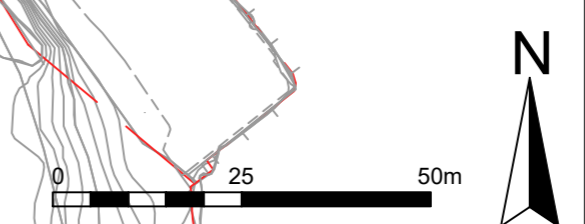


- ### TEGNFORKLARING
- Plangrense
 - Eks. vegetasjon
 - Reetablert vegetasjon
 - Overflatedyrket jord
 - Fulldyrket jord
 - Naturtypelokalteter som bevares
 - Naturtypelokalteter
 - Grusdekke
 - Asfalt, ny
 - Terrenggrøft
 - Fjellhulle
 - Nye bygg
 - Ny mur
 - Eksisterende mur
 - Fjellskjæring
 - Eksisterende fjellskjæring
 - Sporingskurve
 - Gjerde
 - 1:10 Stigningsforhold
 - Eksisterende koter
 - Nye koter
 - Sikkerhetssone trafo
 - Bygggrense
 - Snittlinjer
 - Ny stikobling
 - Eksisterende sti
-
- Sikkerhetssone trær
 - Eksisterende trær
 - Vegetasjonsskjerm - nyplantede trær

- #### Naturtypelokalteter
1. Hul eik - utvalgt naturtype
 2. Kirsebærtrær
 3. Hul eik - utvalgt naturtype
 4. Kystmyr
 5. Fattig hagemark med boreale trær
 6. Fattig hagemark med edellavtrær
 7. Gammel laublandingsskog

Tegningsnummer: LO -- 001		Revisjon: --02																									
<table border="1" style="width: 100%; border-collapse: collapse;"> <tr> <td style="width: 20%;">-02</td> <td style="width: 60%;">Justert tilkomstvei</td> <td style="width: 10%;">29.01.24</td> <td style="width: 10%;">RE</td> </tr> <tr> <td>-01</td> <td>Vedlegg til planforslag</td> <td>23.05.22</td> <td>RE</td> </tr> <tr> <td>Rev.</td> <td>Revisjon gjelder</td> <td>Rev dato</td> <td>Utarb. Kont.</td> </tr> </table>				-02	Justert tilkomstvei	29.01.24	RE	-01	Vedlegg til planforslag	23.05.22	RE	Rev.	Revisjon gjelder	Rev dato	Utarb. Kont.												
-02	Justert tilkomstvei	29.01.24	RE																								
-01	Vedlegg til planforslag	23.05.22	RE																								
Rev.	Revisjon gjelder	Rev dato	Utarb. Kont.																								
Prosjekt: Garnes renseanlegg		Omr / Bnr: 284/363 mfl.																									
Oppdragsgiver: Bergen Vann		Oppdragsleder: asplan viak																									
<table border="1" style="width: 100%; border-collapse: collapse;"> <tr> <th colspan="4">Prosjektfase</th> </tr> <tr> <td>Dato</td> <td>Oppdragsnr</td> <td>Koordinatsystem</td> <td>Hydensreferanse</td> </tr> <tr> <td>29.01.2024</td> <td>615086-04</td> <td>UTM32</td> <td>NN2000</td> </tr> <tr> <td>Utarbeidet av</td> <td>Kontrollert av</td> <td>Godkjent av</td> <td>Målestokk</td> </tr> <tr> <td>RE</td> <td>AV/KH</td> <td>AV</td> <td>1:1000</td> </tr> <tr> <td colspan="4">Format: A1</td> </tr> </table>				Prosjektfase				Dato	Oppdragsnr	Koordinatsystem	Hydensreferanse	29.01.2024	615086-04	UTM32	NN2000	Utarbeidet av	Kontrollert av	Godkjent av	Målestokk	RE	AV/KH	AV	1:1000	Format: A1			
Prosjektfase																											
Dato	Oppdragsnr	Koordinatsystem	Hydensreferanse																								
29.01.2024	615086-04	UTM32	NN2000																								
Utarbeidet av	Kontrollert av	Godkjent av	Målestokk																								
RE	AV/KH	AV	1:1000																								
Format: A1																											
Illustrasjonsplan 1:1000																											
Tegningsnummer: LO -- 001		Revisjon: -02																									
Fag	Type	Et.	Lepper																								



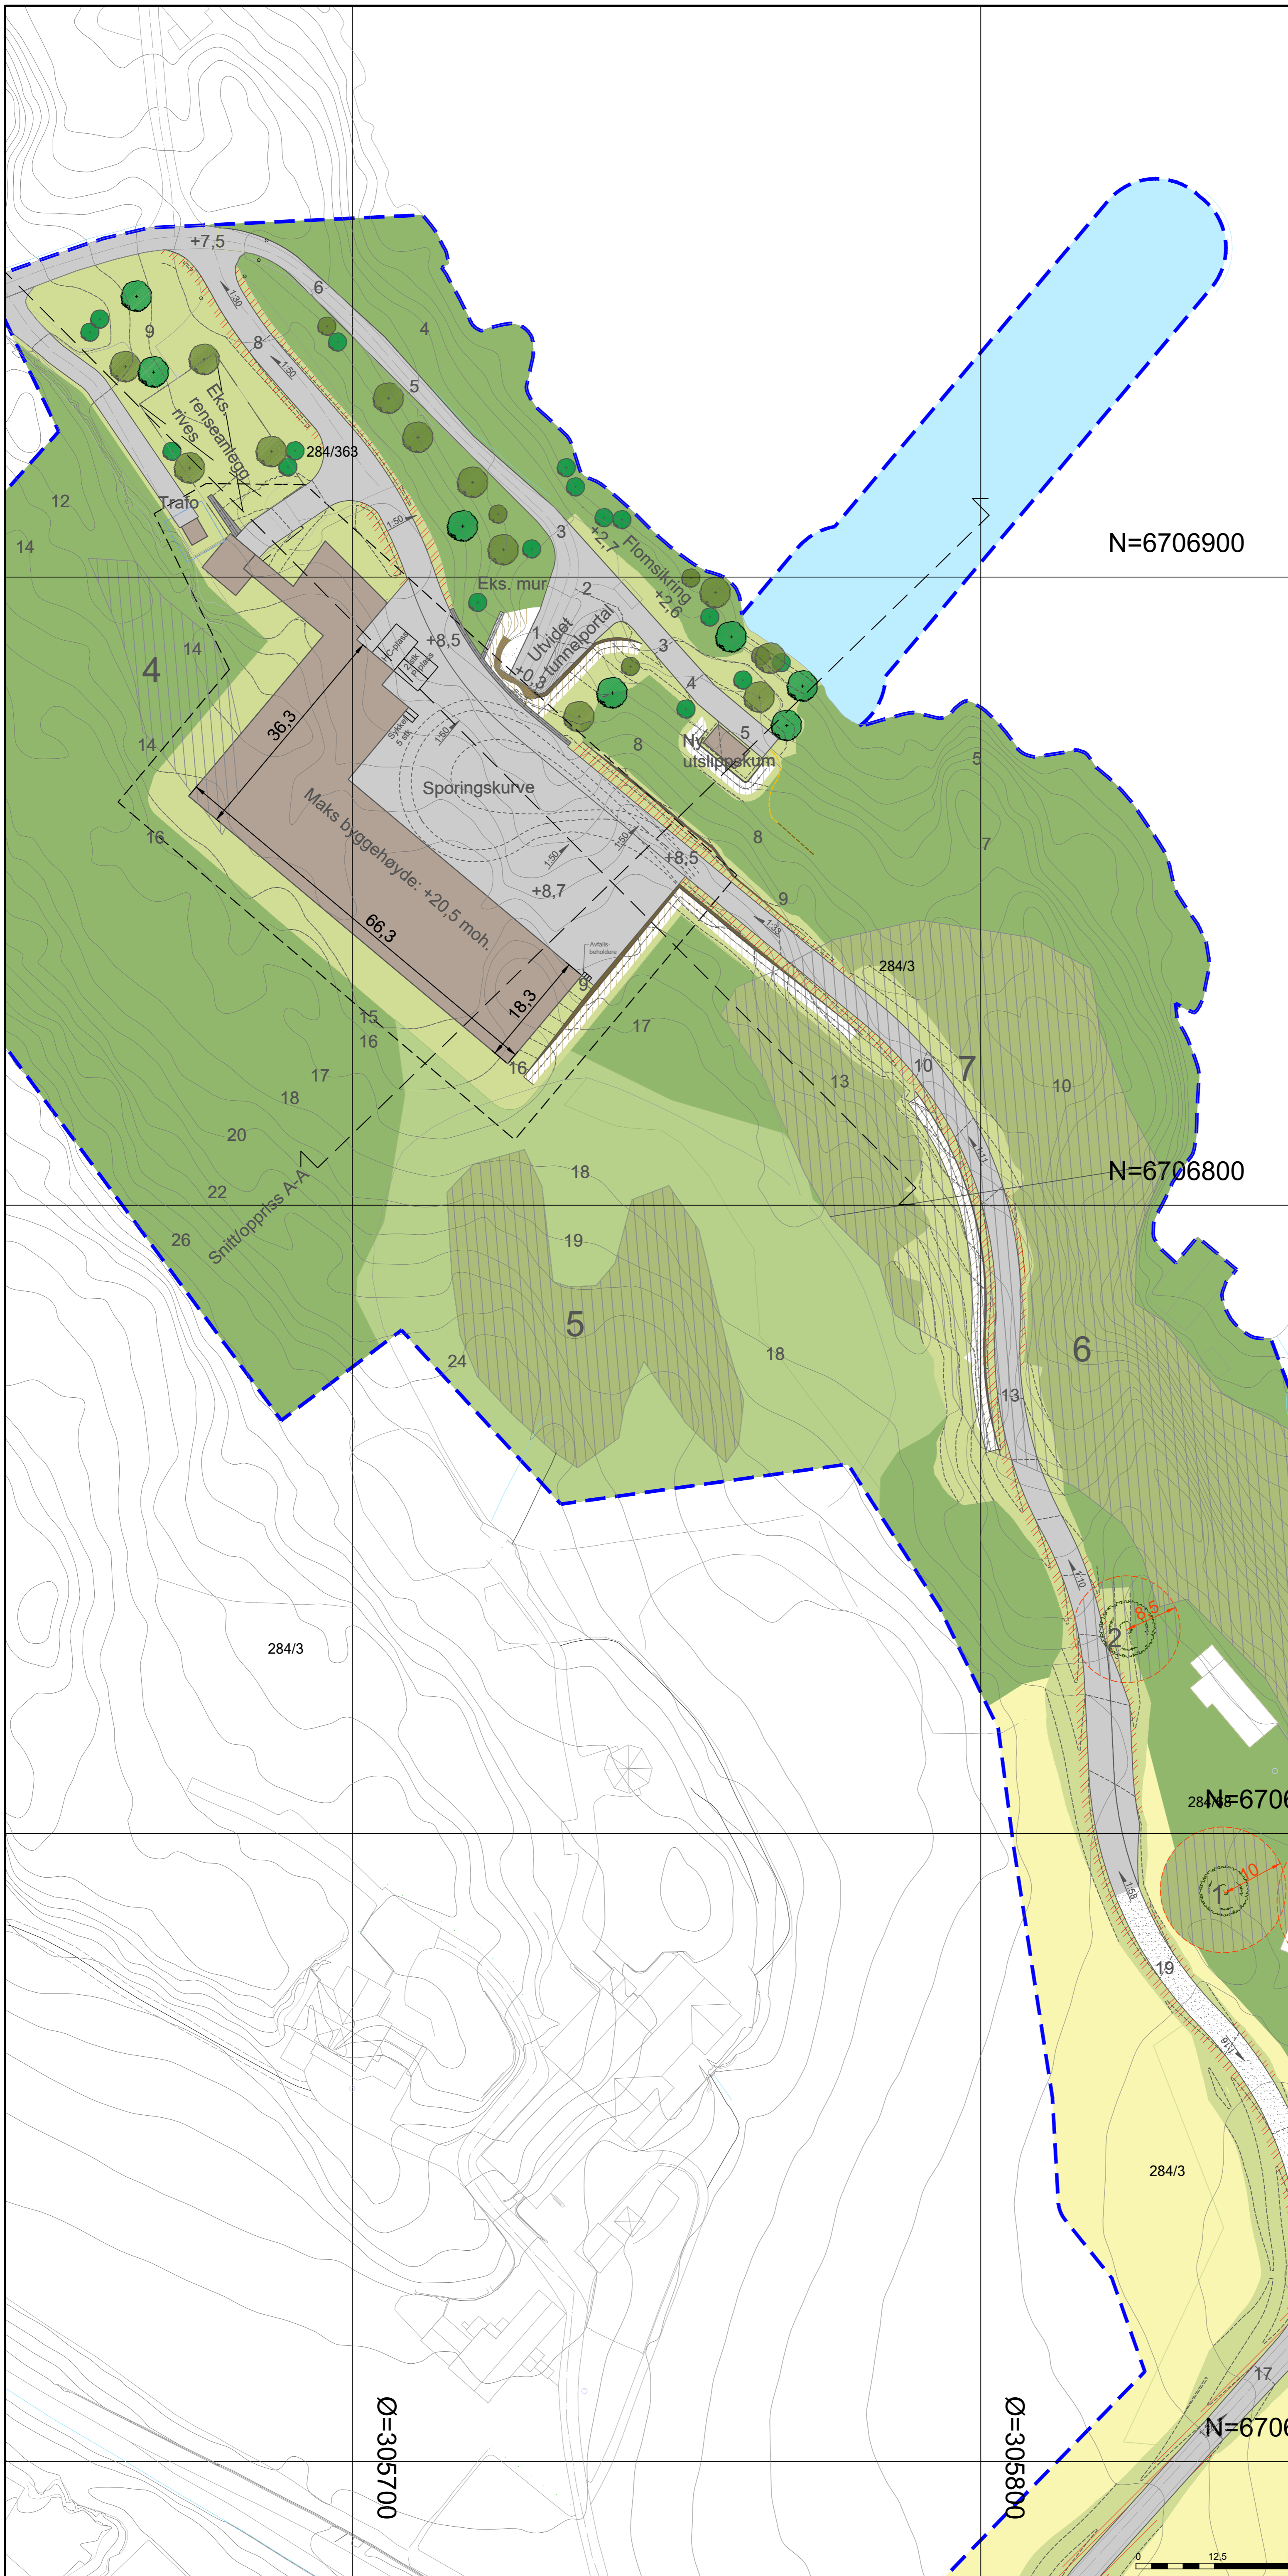

- ### TEGNFORKLARING
- Plangrense
 - Eks. vegetasjon
 - Reetablert vegetasjon
 - Overflatedyrket jord
 - Fulldyrket jord
 - Naturtypelokaliteter som bevares
 - Naturtypelokaliteter
 - Grusdekke
 - Asfalt, ny
 - Terrenggrøft
 - Fjellhulle
 - Nye bygg
 - Ny mur
 - Eksisterende mur
 - Fjellskjæring
 - Eksisterende fjellskjæring
 - Sporingskurve
 - Gjerde
 - Stigningsforhold
 - Eksisterende koter
 - Nye koter
 - Sikkerhetssone trafo
 - Byggegrense
 - Snittlinje
 - Ny stikobling
 - Eksisterende sti
 - Sikkerhetssone trær
 - Eksisterende trær
 - Vegetasjonsskjerm - nyplantede trær
- Naturtypelokaliteter**
1. Hul eik - utvalgt naturtype
 2. Kirsebærtrær
 3. Hul eik - utvalgt naturtype
 4. Kystmyr
 5. Fattig hagemark med boreale trær
 6. Fattig hagemark med edellavtrær
 7. Gammel laubblandingskog

Tegningsnummer: LO--002		Revisjon: --02	
-02 Justert tilkomstvei		29.01.24	RE AVKH
-01 Vedlegg til planforslag		23.05.22	RE AVKH
Rev. Revisjon gælder			Utarb. Kont.
Prosjekt: Garnes renseanlegg		Gnr / Bnr: 284/363 mfl.	
Oppdragsgiver: Bergen Vann		Oppdragsleder: asplan vnk AV	
Reguleringsplan			
Dato: 29.01.2024	Oppdragsnr: 615086-04	Koordinatsystem: UTM32	Hydsreferanse: NN2000
Utarbeidet av: RE	Kontrollert av: AV/KH	Godkjert av: AV	Målestokk: 1:500
Format: A1			
Illustrasjonsplan 1:500			
Tegningsnummer: LO -- 002		Revisjon: -02	
Fag	Type	Et.	Lepper