


REV	REVISJON	DATE	SIGN
PROSJEKTFASE: Reguleringsplan		BASISKART KORDINATSYSTEM: HØYDESISTEM: EKVIDISTANSE:	ETRS89 UTM-32N NN2000 1 M
Plan id: 4601-70160000 / PLAN-2022/20574			
Fana, gnr. 41, brn. 953 m.fl., Hopsfossen			
SNITT AA' OG SNITT BB'			
SAK NR.:	TEGN.NR.:	MÅLESTOKK:	TEGNET AV:
20-2690	L10-20	1:250 (A1)	MK/NO
KONTR.:	VM	DATE:	REV.:
		13.12.2023	

SMEDS VIG
Landskapsarkitekter

Snitt CC'
1:200

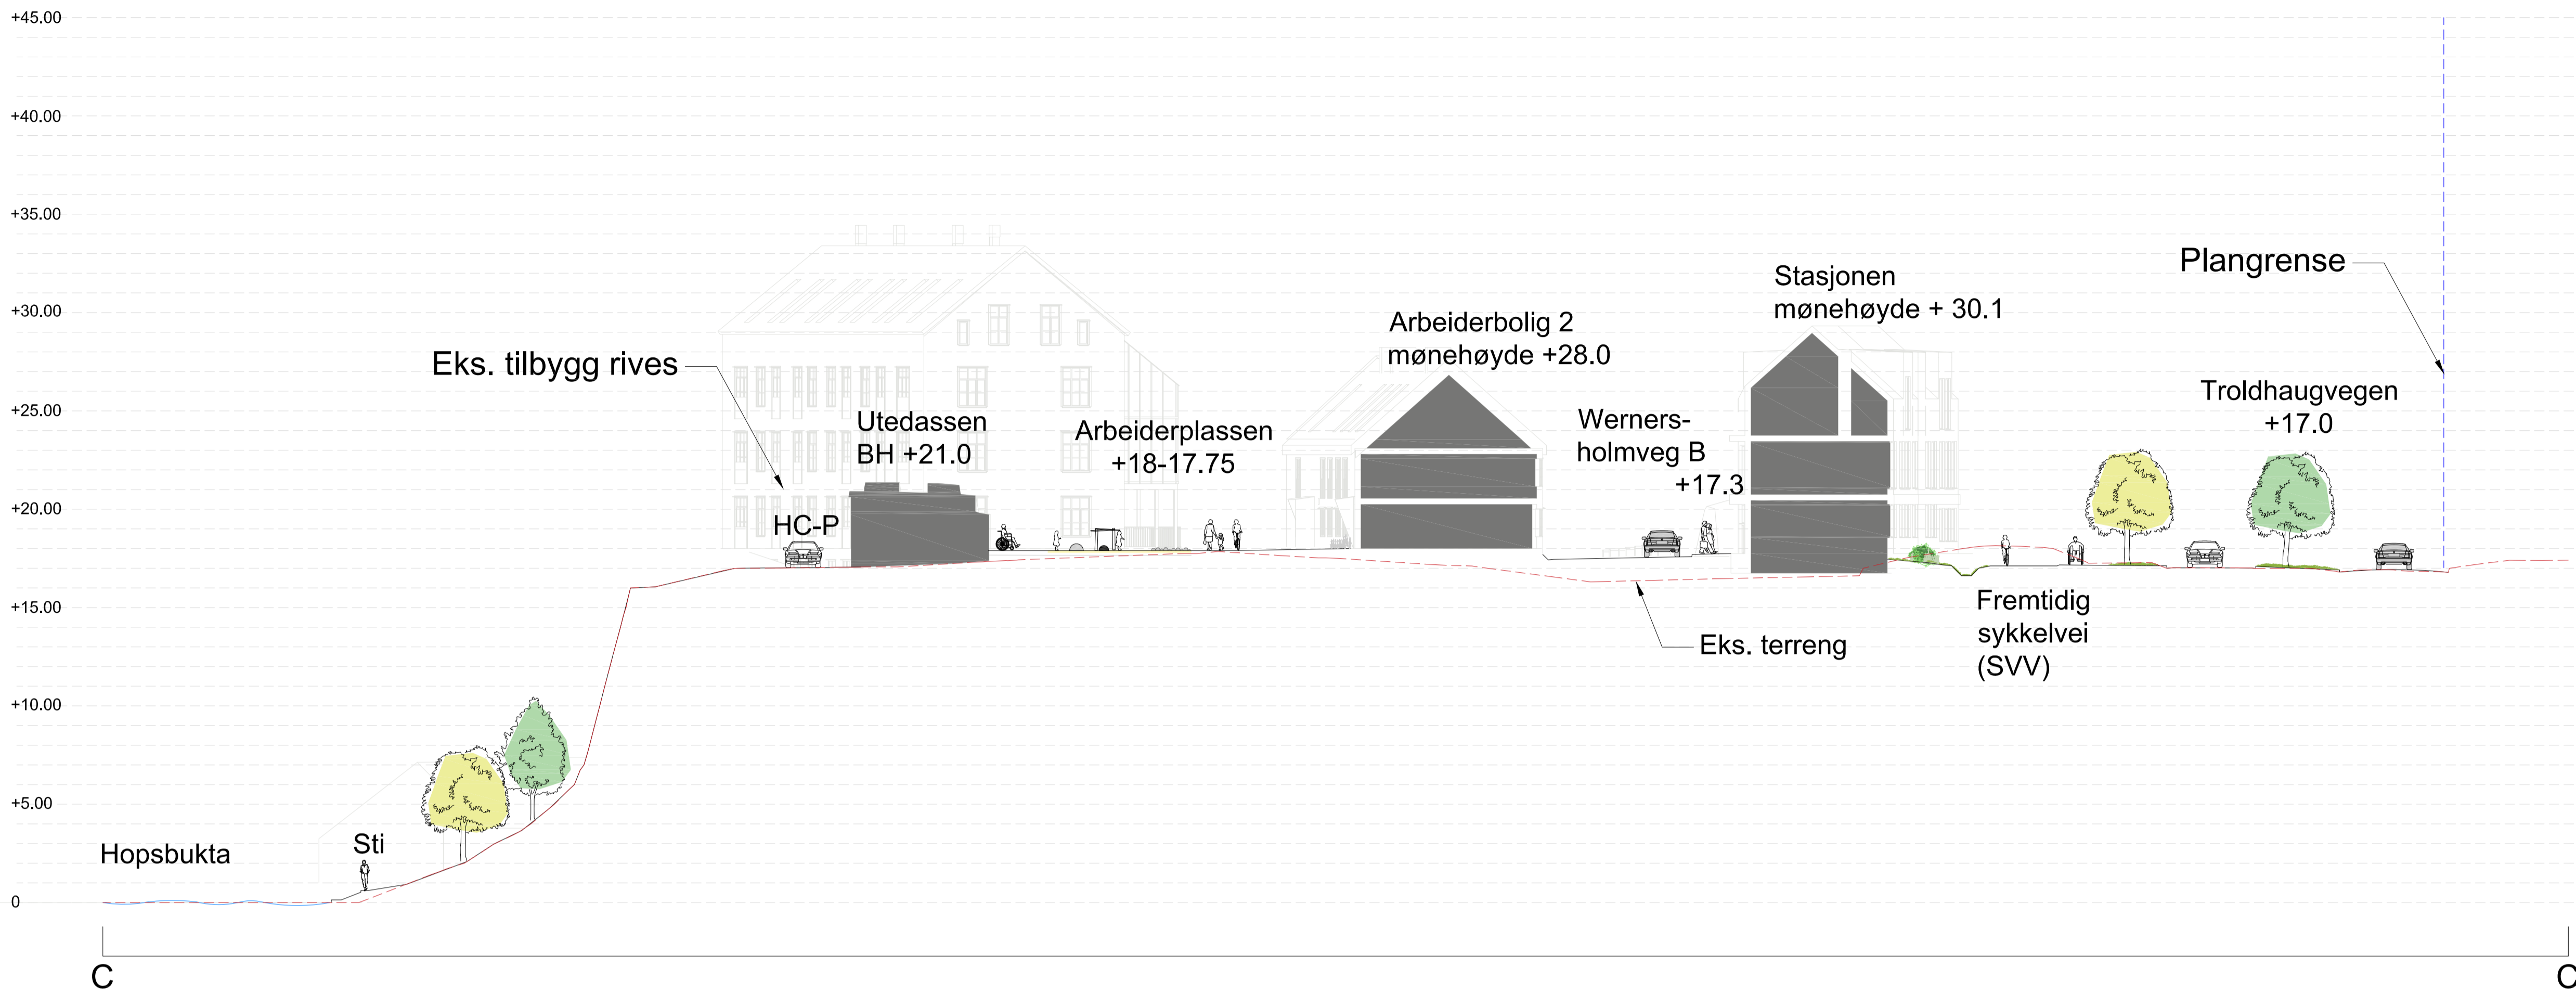


Snitt DD'
1:200




REV	REVISJON	DATO	SIGN
PROSJEKTFASE: Reguleringsplan			
BASISKART KOORDINATSYSTEM: HØYDESISTEM: EKVIDISTANSE:		ETRS89:UTM-32N NN2000 1 M	
Plan id: 4601-70160000 / PLAN-2022/20574 Fana, gnr. 41, bnr. 953 m. fl., Hopsfossen SNITT CC' og SNITT DD'			
SMEDS VIG <i>Landskapsarkitekter</i>			
SAK NR.:	TEGN.NR.:	MÅLESTOKK:	TEGNET AV:
20-2690	L10-21	1:200 (A1)	MK/NO
KONTR.:	VM	DATE:	REV.:
		01.09.2023	

Snitt EE`
1:200

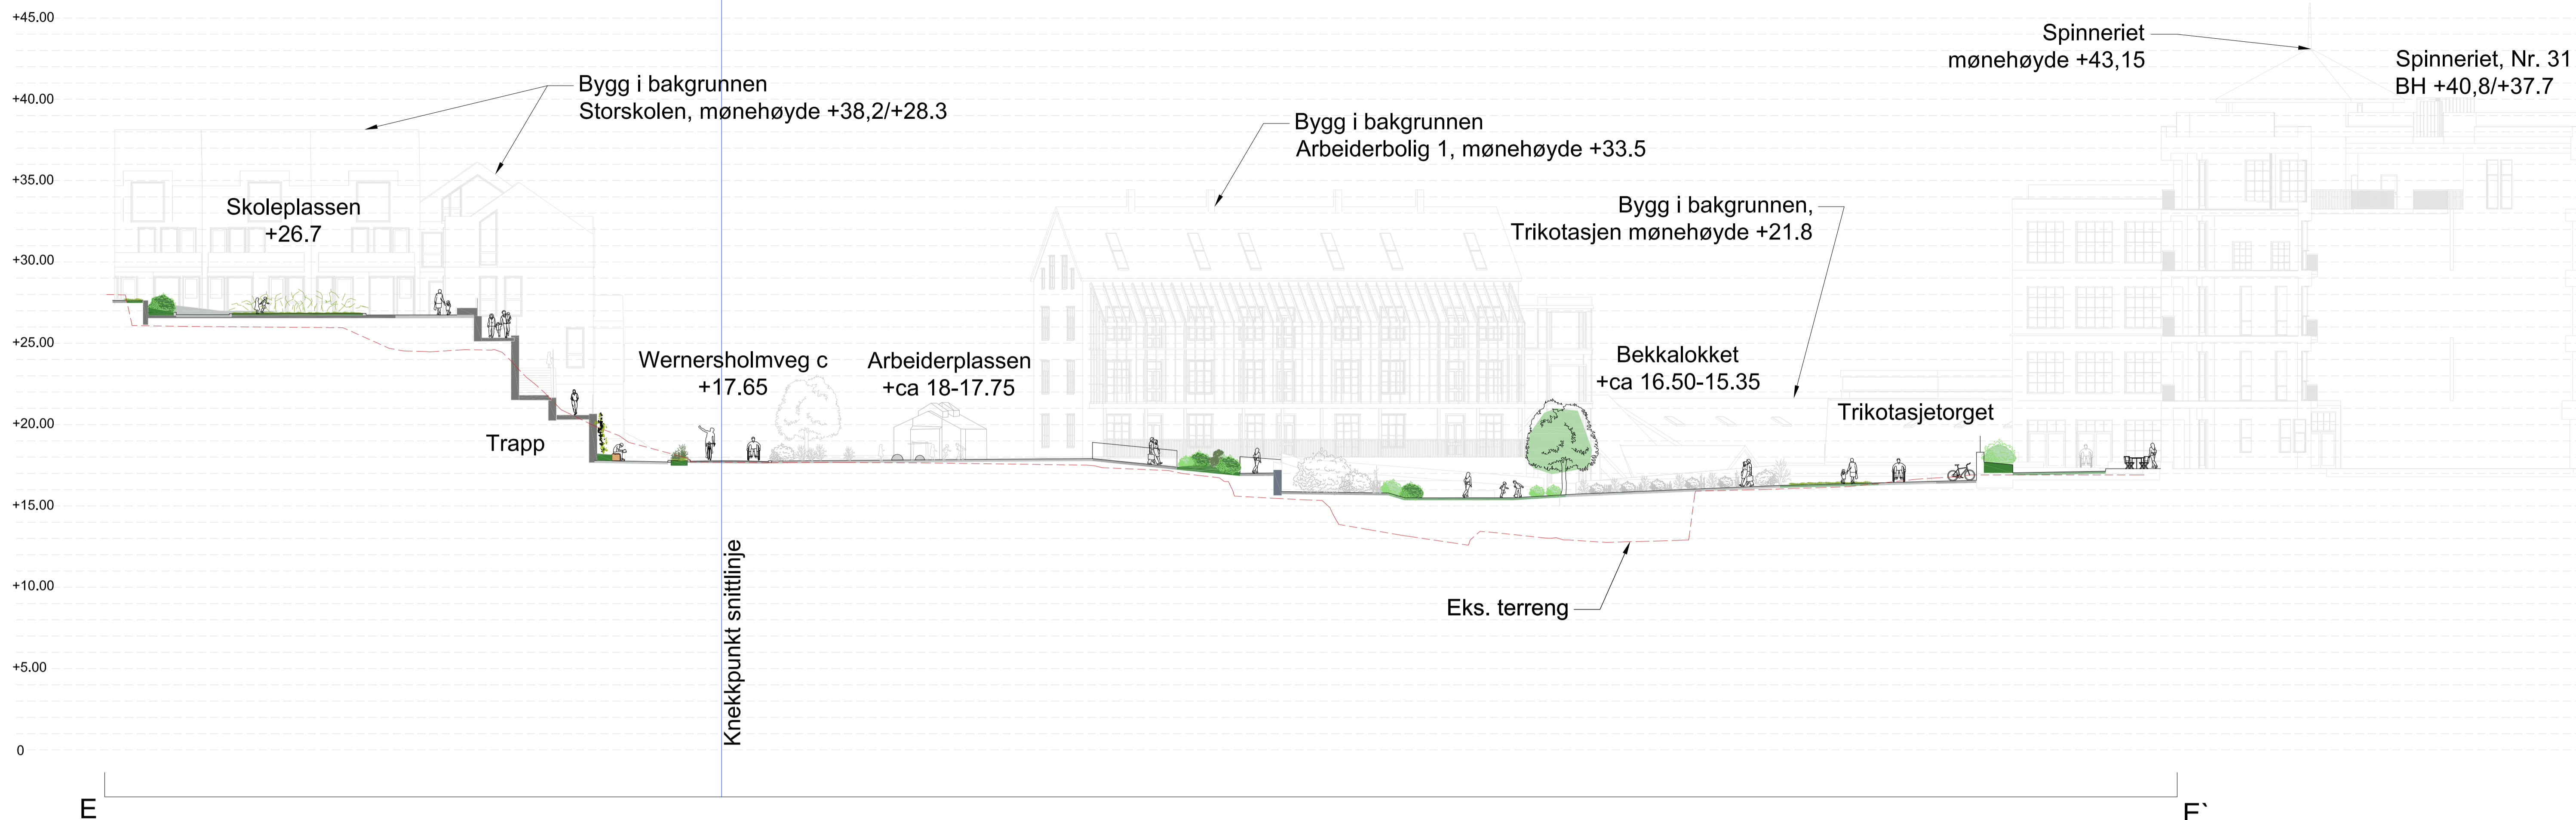

Snitt FF`
1:200

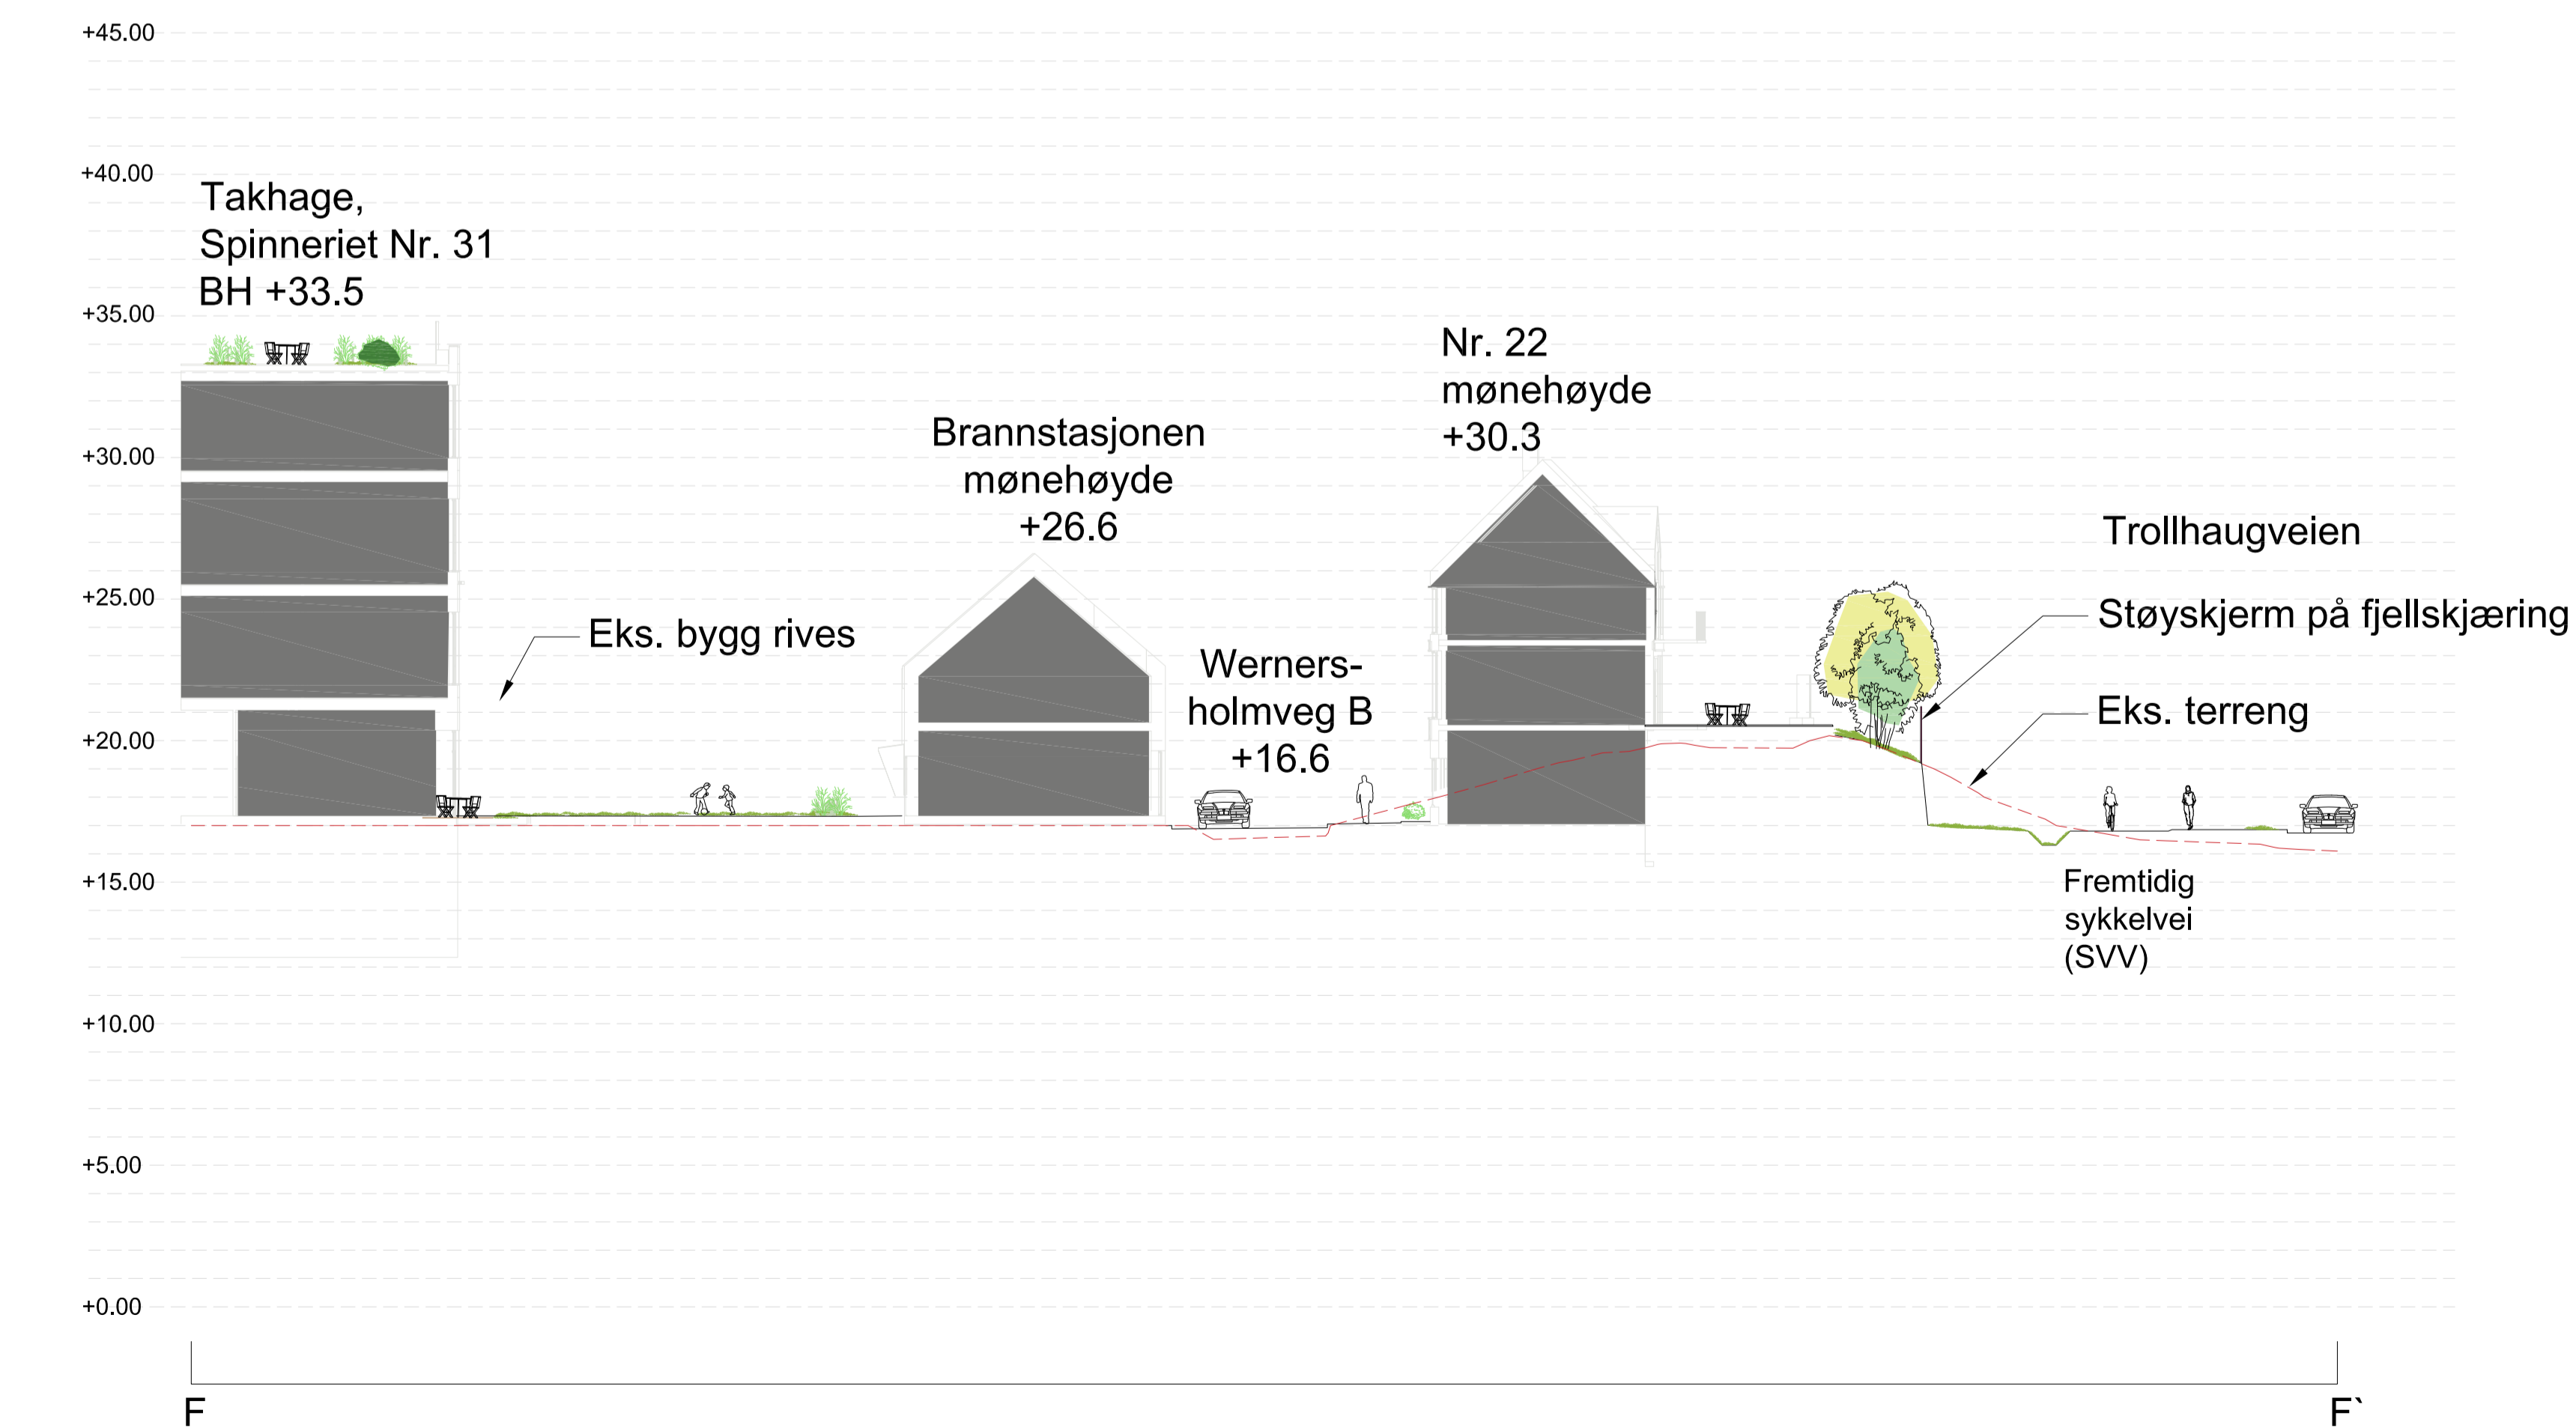

Plan
1:1000

REV	REVISJON	DATO	SIGN

PROSJEKTFASE:
Reguleringsplan

BASEKART	ETRS89_UTM-32N
KOORDINATSYSTEM:	
HØYDESISTEM:	NN2000
EKVIVISTANSE:	1 M


Plan id: 4601-70160000 / PLAN-2022/20574
Fana, gnr. 41, bnr. 953 m.fl., Hopsfossen

SNITT EE` og SNITT FF`


**SMEDS
VIG**
Landskaps-
arkitekter

SAK NR.:	TEGNAR.:	MÅLESTOKK:	TEGNET AV:	KONTR.:	DATO:	REV.:
20-2690	L10-22	1:200 (A1)	MK/NO	VM	01.09.2023	

Oppriss HH'
1:250

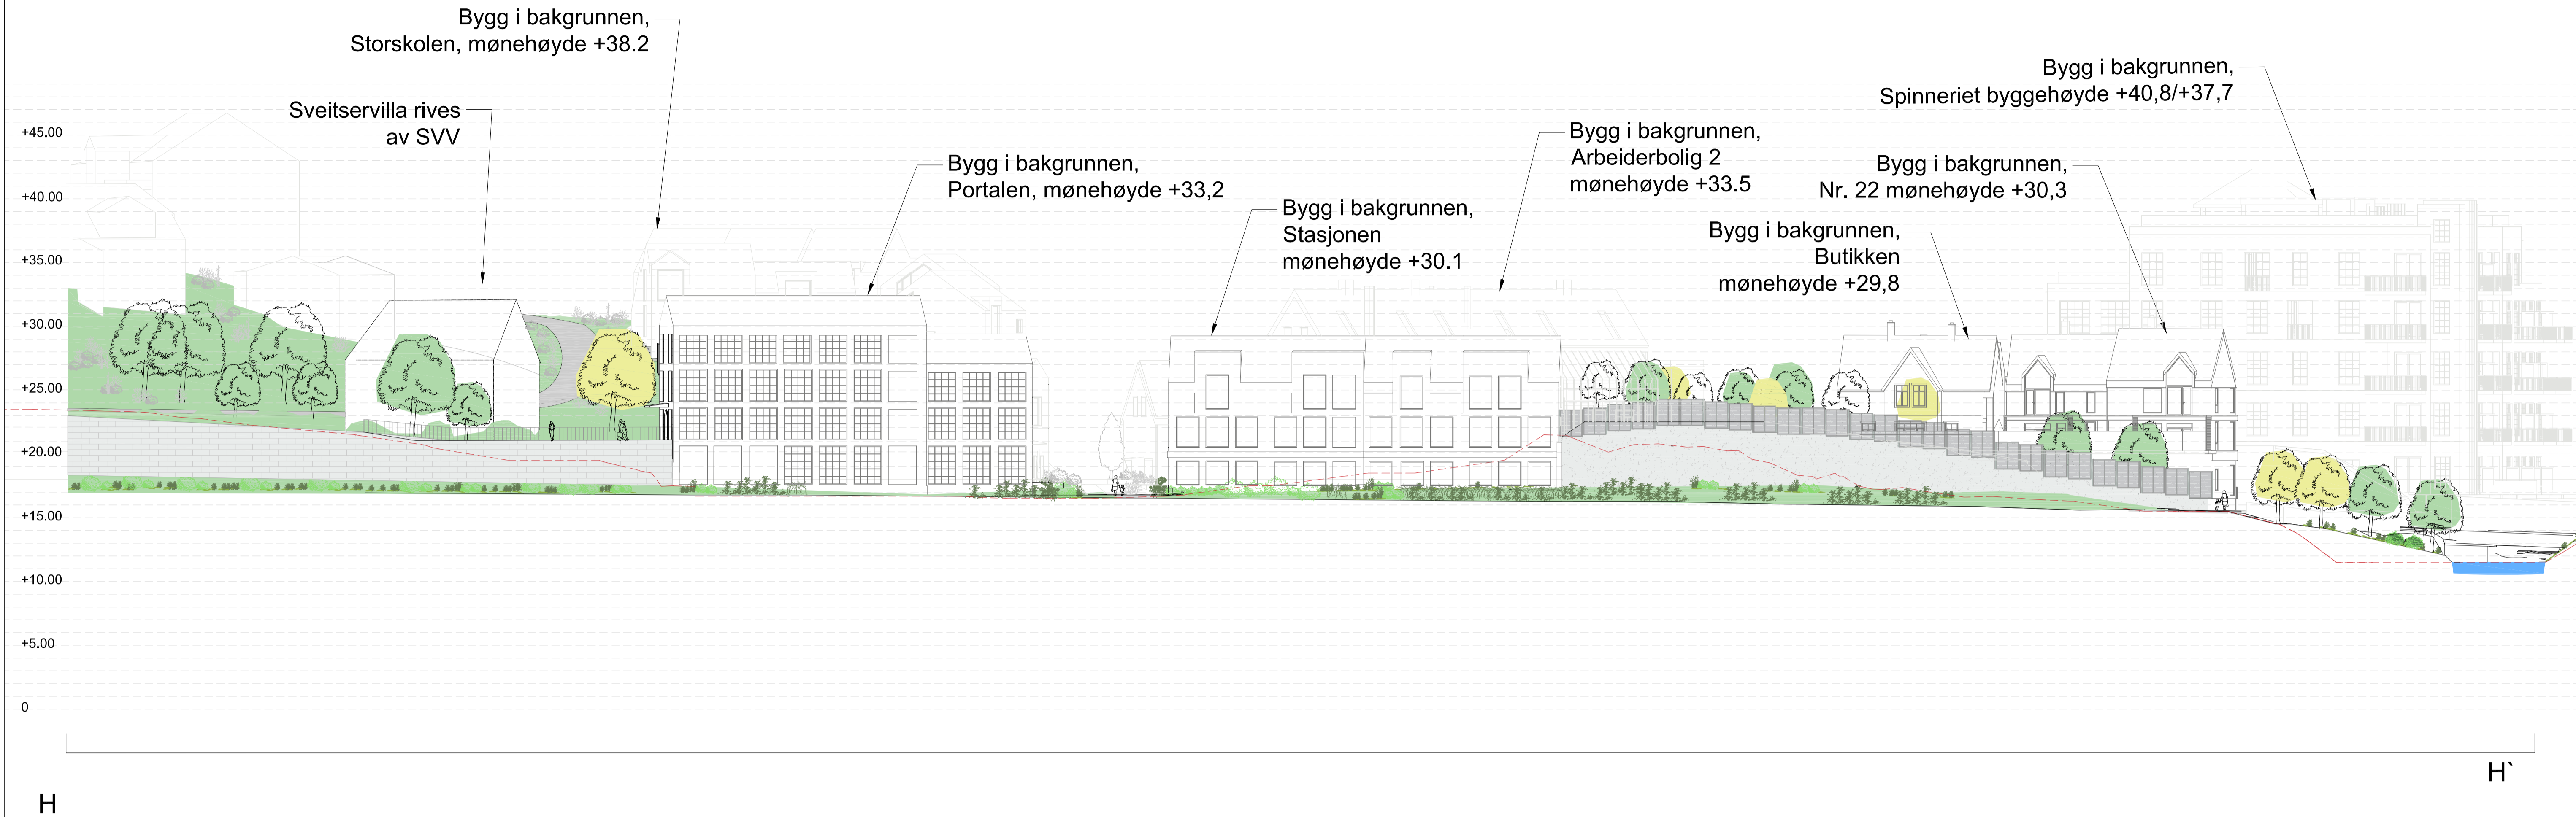


Snitt GG'
1:200

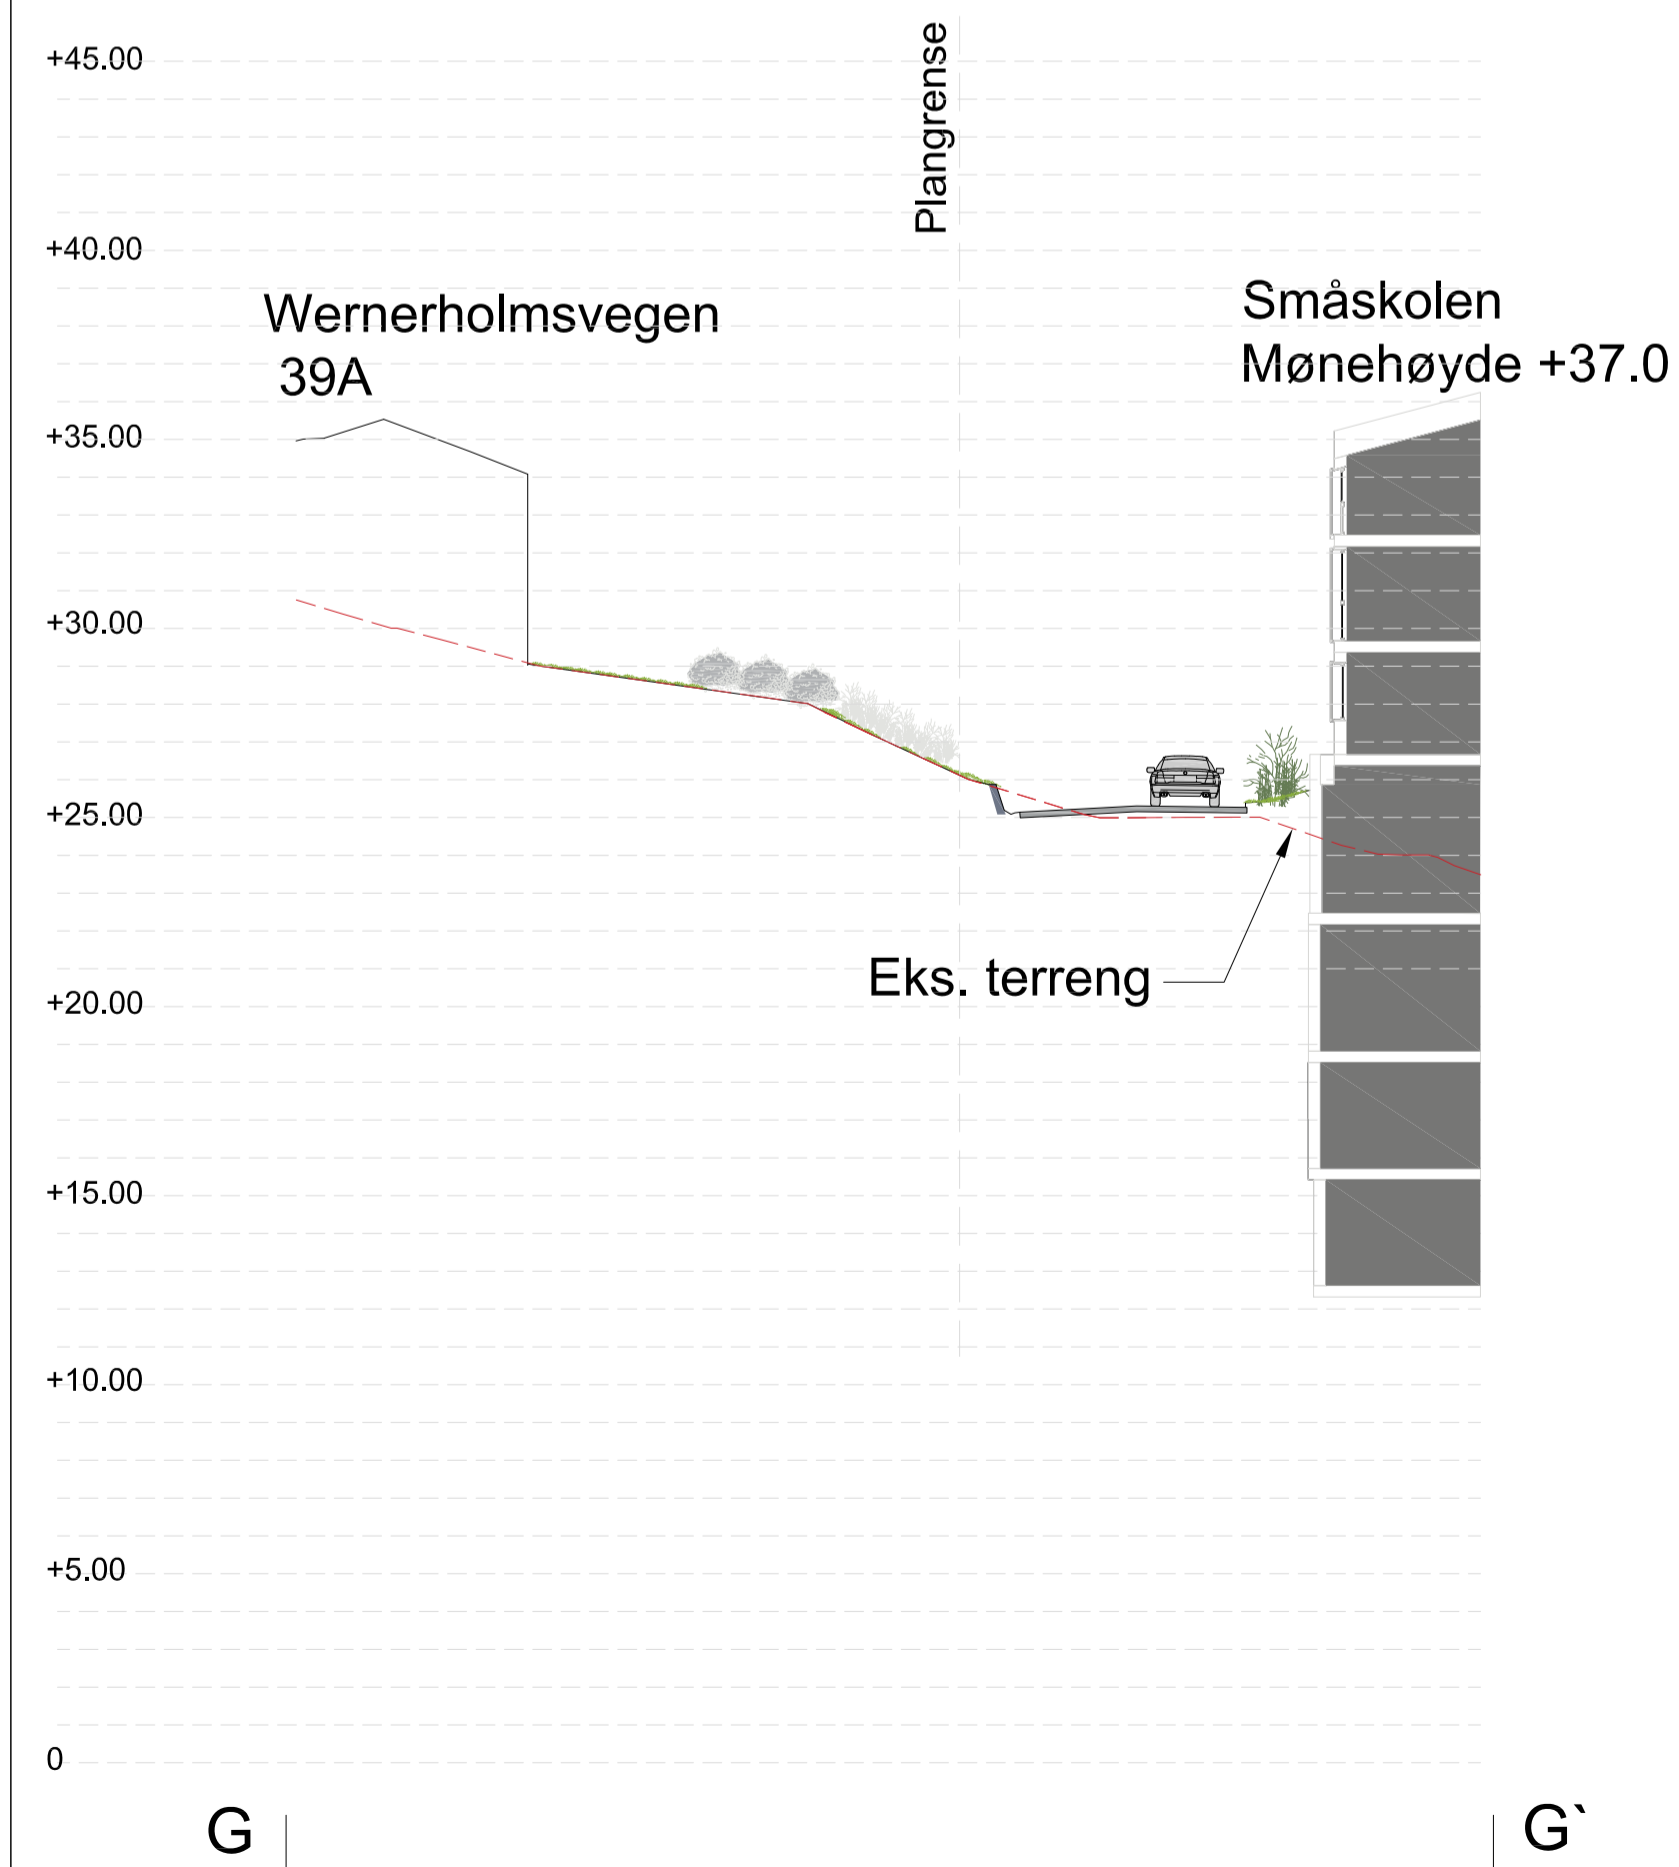


REV	REVISJON	DATE	SIGN
PROSJEKTFASE: Reguleringsplan		BASISKART KORDINATSYSTEM: HØYDESISTEM: EKVIDISTANSE:	ETRS89_UTM-32N NN2000 1 M
Plan id: 4601-70160000 / PLAN-2022/20574 Fana, gnr. 41, bnr. 953 m.fl., Hopsfossen		SMEDS VIG <i>Landskapsarkitekter</i>	
SAK NR.:	TEGNAR.:	MÅLESTOKK:	TEGNET AV: KONTR: DATO: REV.:
20-2690	L10-23	1:250/200 (A1)	MK/NO/SH VM 13.12.2023

Oppriss JJ'
1:250

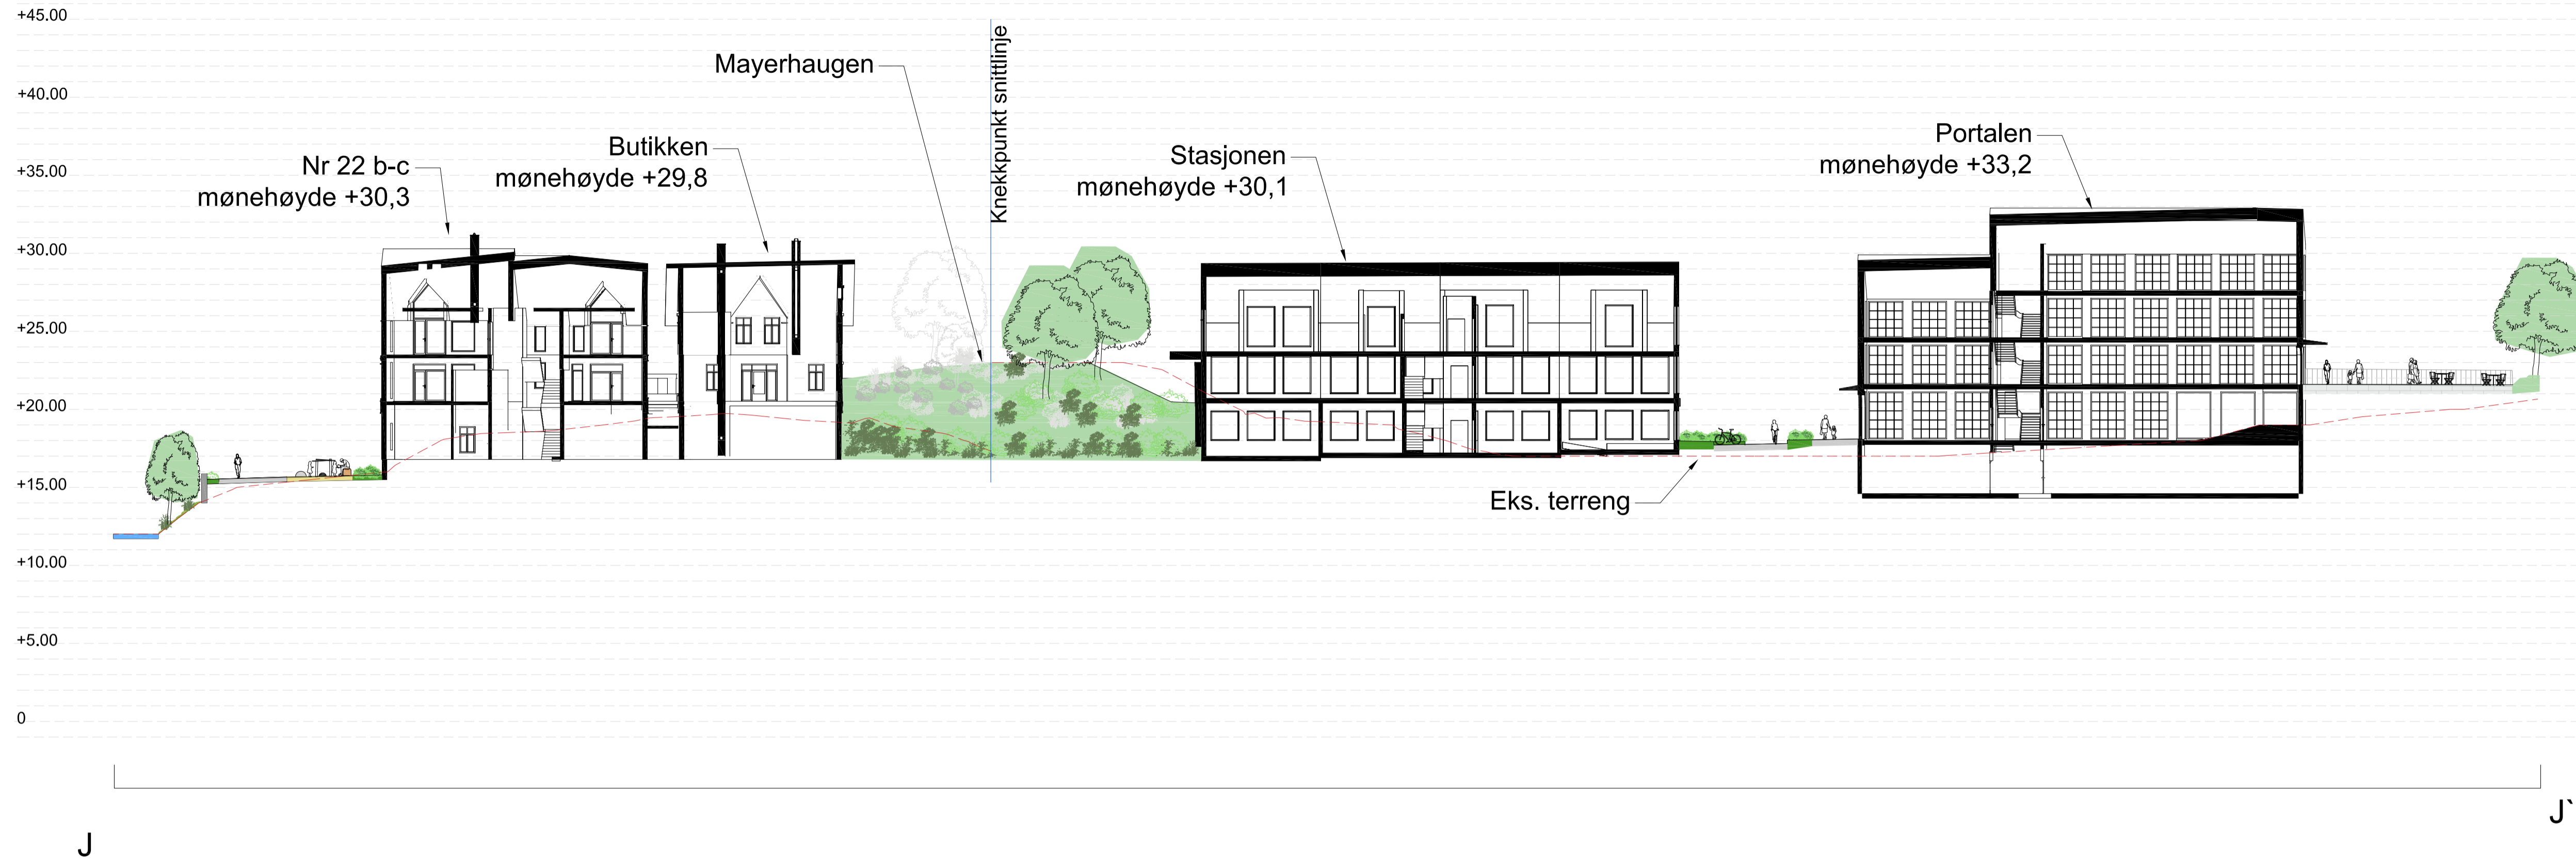

Snitt II'
1:200

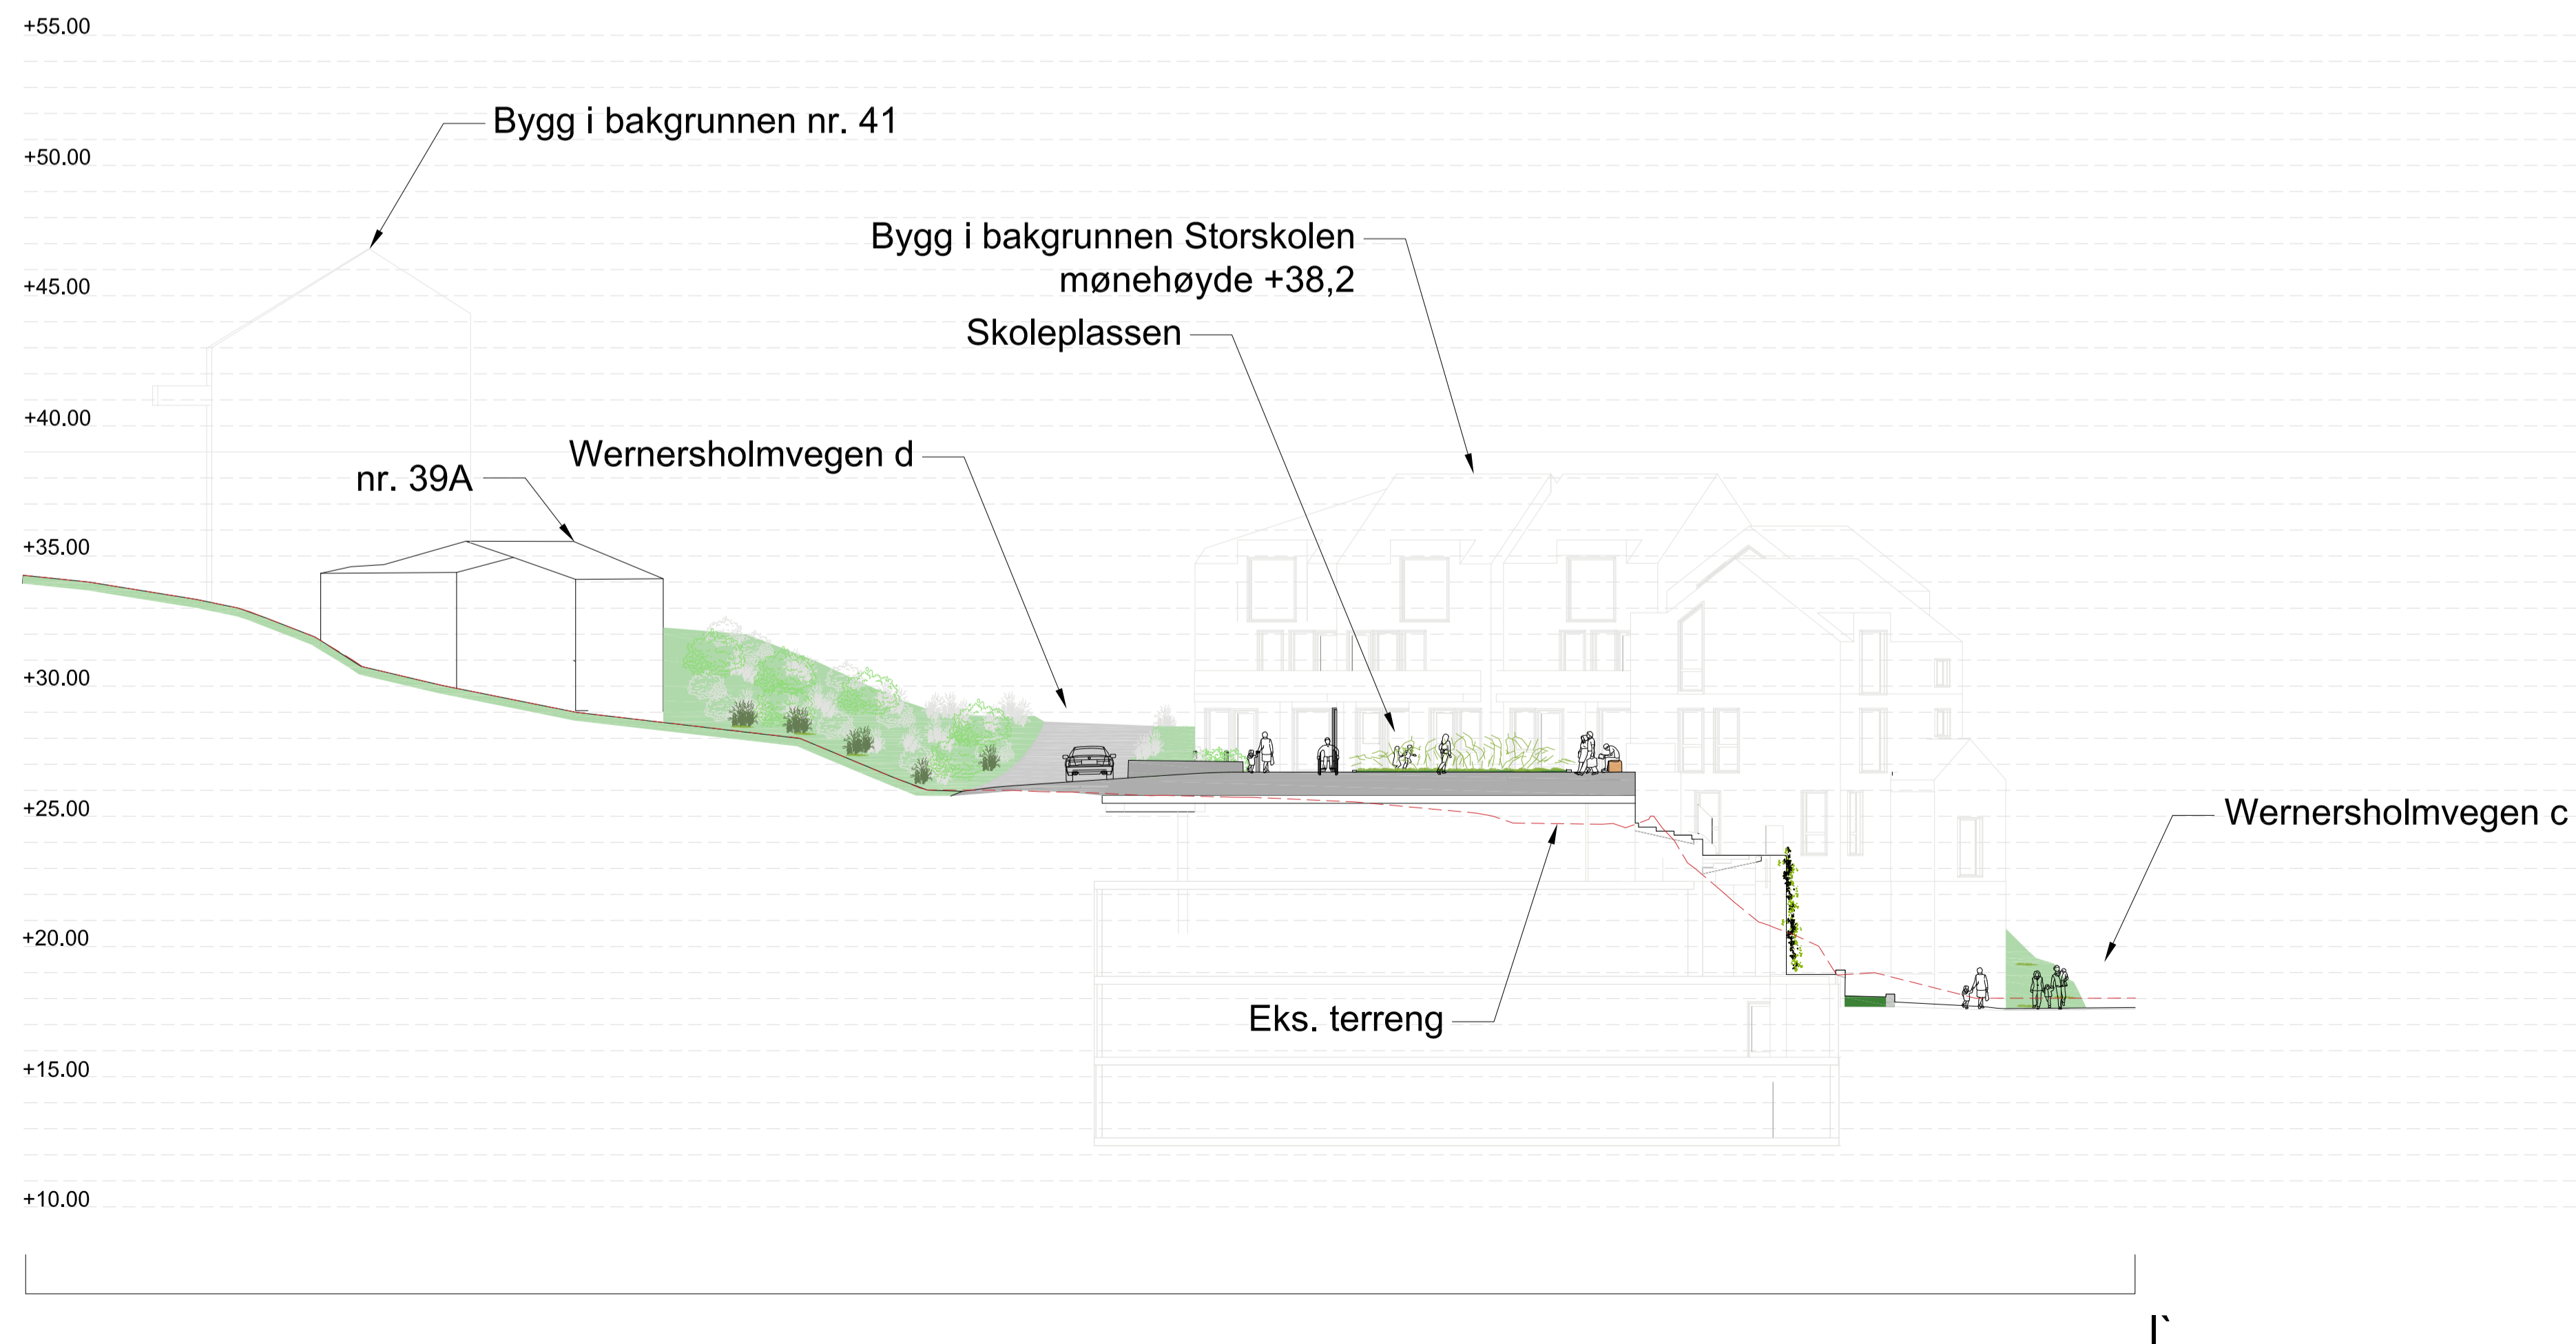

REV	REVISJON	DATE	SIGN
PROSJEKTFASE: Reguleringsplan		BASEKART KORDINATSYSTEM: HØYDESISTEM: EKVIDISTANSE:	ETRS89_UTM-32N NN2000 1 M
Plan id: 4601-70160000 / PLAN-2022/20574			
Fana, gnr. 41, bnr. 953 m.fl., Hopsfossen			
SNITT II' og SNITT JJ'			
SAK NR.:	TEGNAR.:	MÅLSTOKK:	TEGNET AV: KONTR: DATO: REV.:
20-2690	L10-24	1:250/200 (A1)	MK/NO/SH VM 13.12.2023

**SMEDS
VIG**
Landskaps-
arkitekter