



**Tegnforklaring:**

- Nyt fortau
- Ny GS-Veg
- Eksisterende støyskjerm
- Nytt kryssningspunkt
- Anna veiareal
- Rekkverksrom

C	30.11.2023	Ny kryssløsning	KAØ	AB
B	13.04.2023	Justere fortau	KAØ	AB
A	27.03.2023	Tilpasse siktzone etter målt fart	KAØ	AB
rev.	Dato	Beskrivelse	uff.	kont. godkj.

Kronheim Invest AS	Format	A3
Bergen Kommune	Målestokk	1:500 m
Øvre Nordeidbrekka	Dato	15.03.23
Gnr 37 Bnr 05 med flere	Tegnet av	AB
PlanID: 66230000	Fagkontroll	
Oversiktstegning	Godkjent av	
Tegningsstatus	Vedlegg til reguleringsplan	SAK NR.
<b>BYGGADMINISTRASJON</b> Harald Bjørndal a.s		TEGN.NR.
		REV. NR.
PROSJEKTADMINISTRASJON-REGULERING-KOMMUNALTEKNISK PLANLEGGING 5640 EIKELANDSOSEN TLF 56581130 E-post: post@byggadmin.no		B1 C





**Bestemmelser:**

Fartsgrense i Steinsvikvegen er 50kmt, mens målt fart er snitt på 67. Stoppsikt ved 50kmt er 45m og 65 ved 60kmt. Overgangsfelt ved busslomme kan oppnå 78m stoppsikt (1,2x65m) 2m før senterlinje med denne løsningen, og har full sikt på busslomme side. da er det høye fartsnivået tatt til følge.


**Tegnforklaring:**

- Nyt fortau
- Ny GS-Veg
- Eksisterende støysjerm
- Nytt kryssningspunkt
- Siktssone
- Anna veiareal

rev.	Dato	Beskrivelse	uff.	kont.	godkj.
C	30.11.2023	Ny kryssløsning	KAØ	AB	
B	13.04.2023	Justere fortau	KAØ	AB	
A	27.03.2023	Tilpasse siktssone etter målt fart	KAØ	AB	

Kronheim Invest AS	Format	A3	
Bergen Kommune	Målestokk	1:500 m	
Øvre Nordeidbrekka	Dato	15.03.23	
Gnr 37 Bnr 05 med flere	Tegnet av	AB	
PlanID: 66230000	Fagkontroll		
Siktsoner veganlegg	Godkjent av		
Tegningsstatus	Vedlegg til reguleringsplan	SAK NR.	
BYGGADMINISTRASJON Harald Bjørndal a.s.		TEGN.NR.	E1
		REV. NR.	C



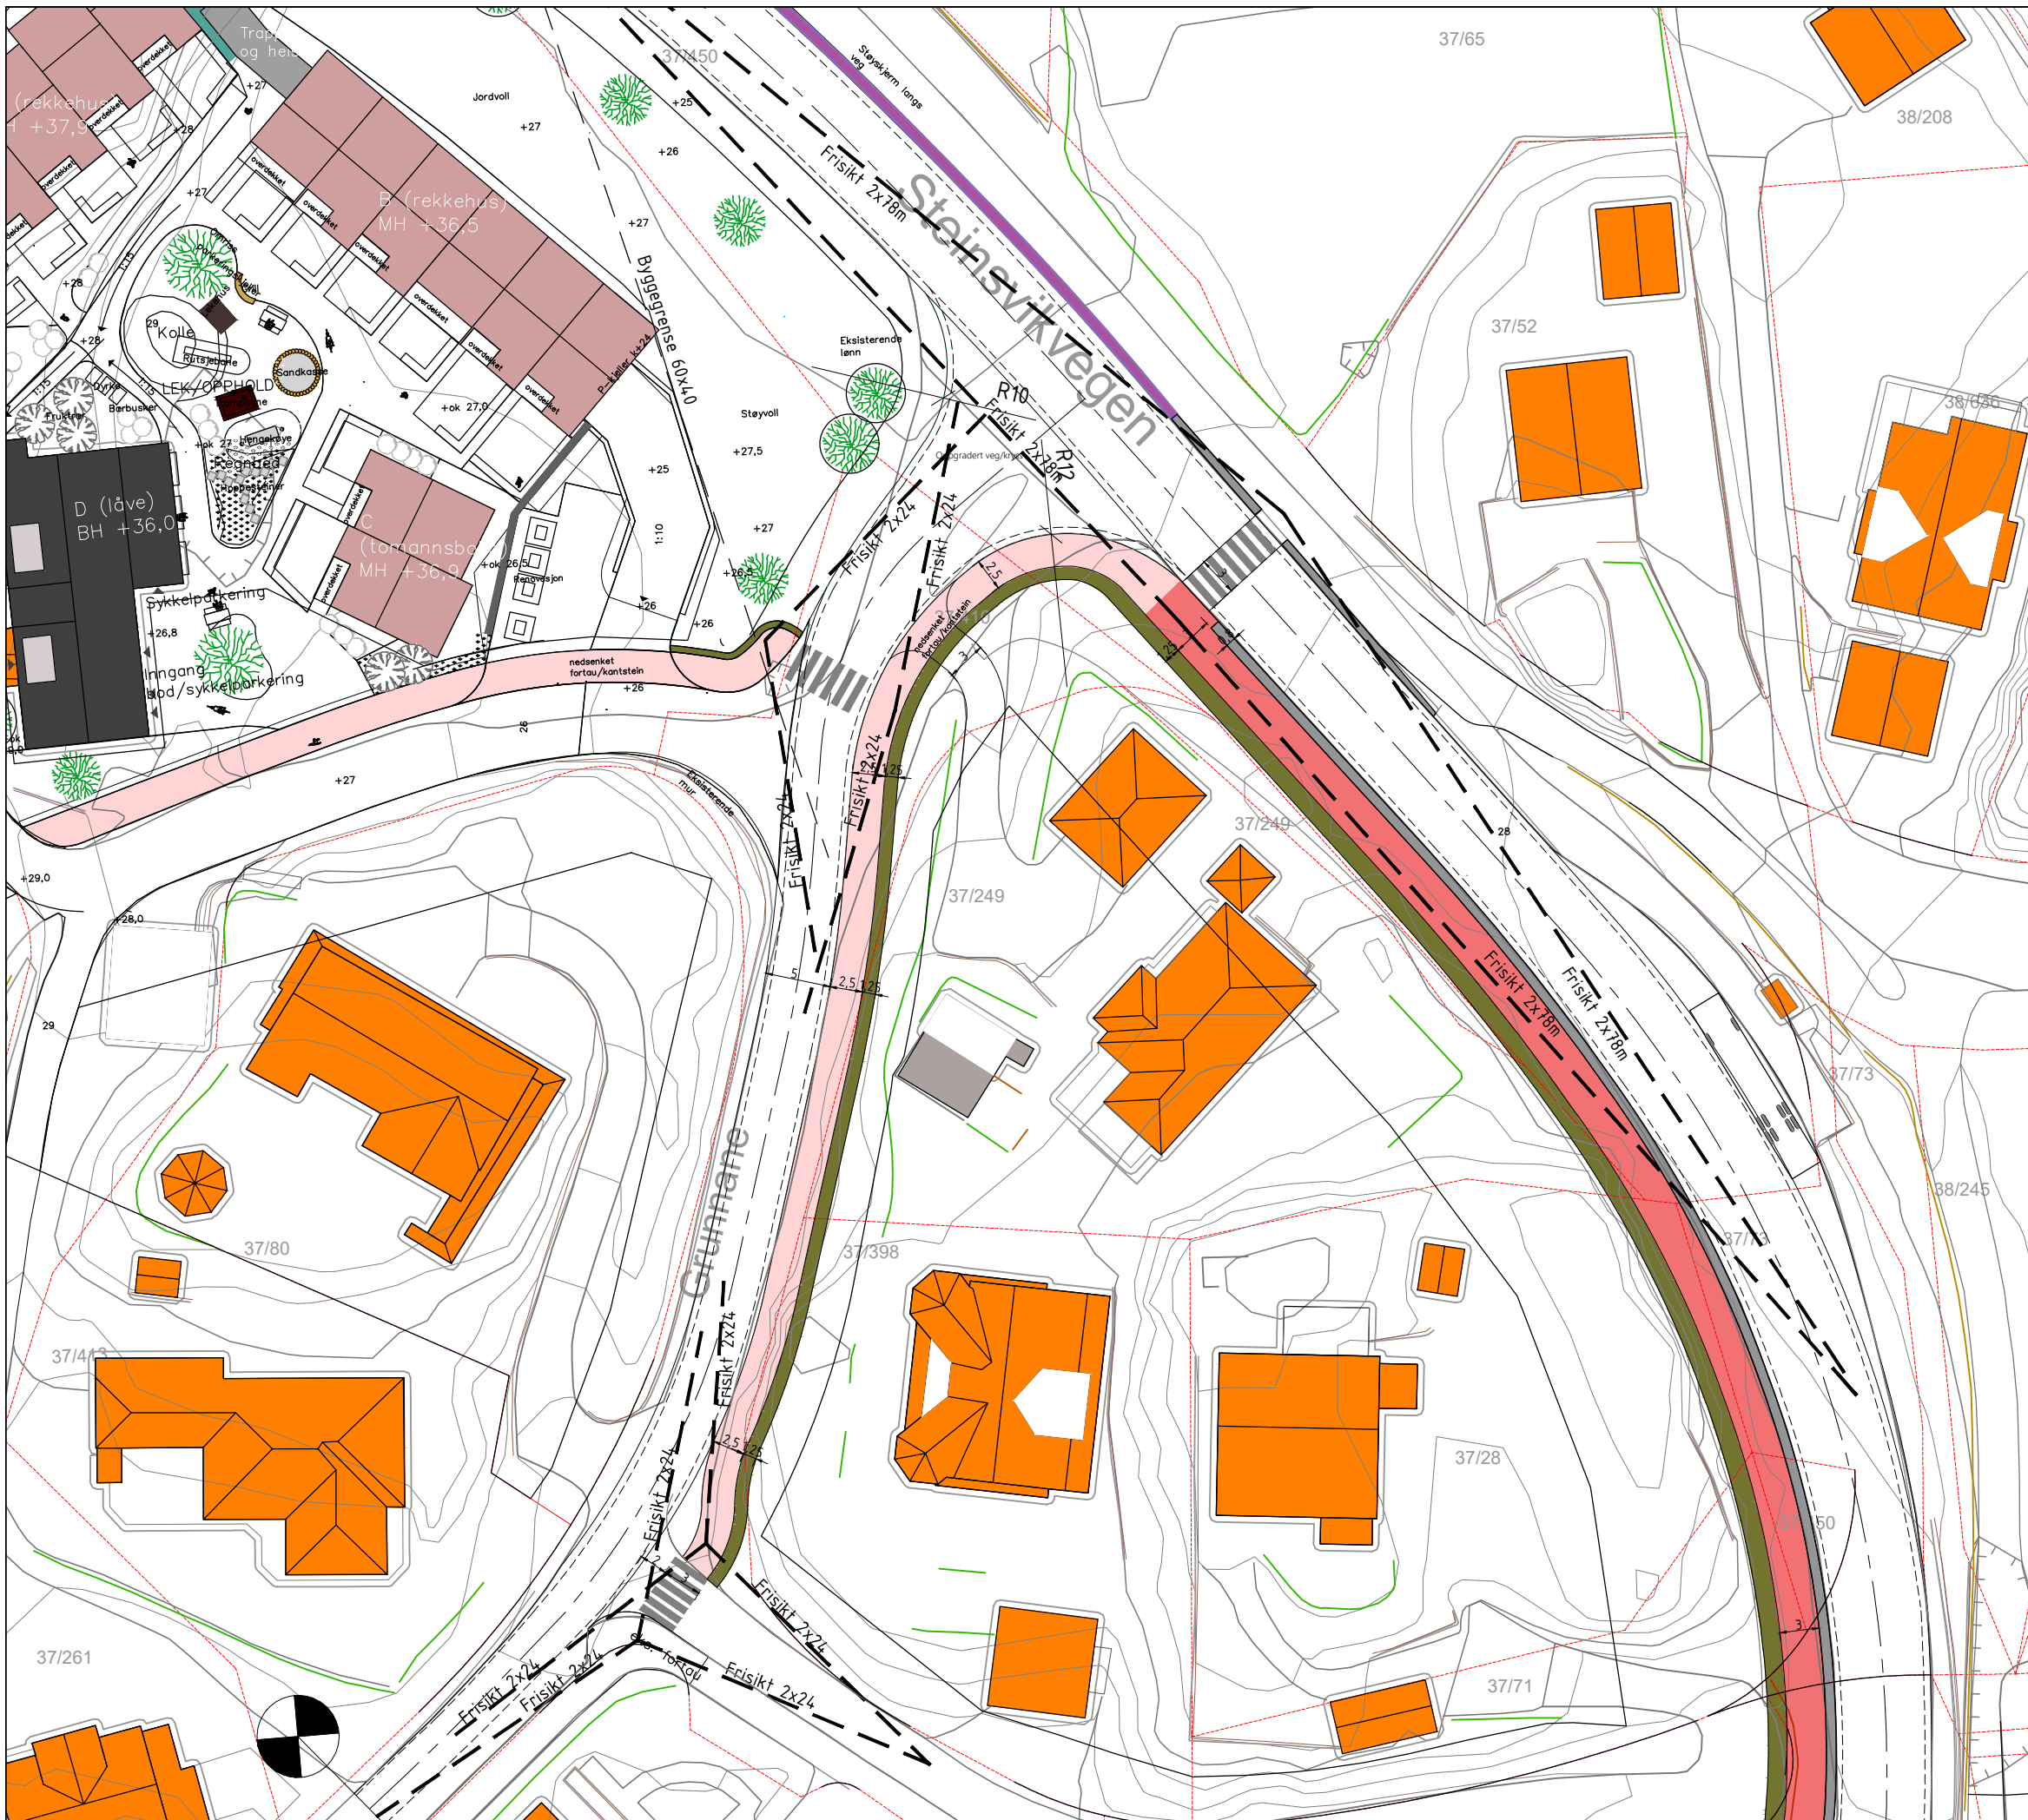







**Bestemmelser:**

Fartsgrense i Steinsvikvegen er 50kmt, mens målt fart er snitt på 67. Stoppsikt ved 50kmt er 45m og 65 ved 60kmt. Overgangsfelt ved busslomme kan oppnå 78m stoppsikt (1,2x65m) 2m før senterlinje med denne løsningen, og har full sikt på busslommeside. da er det høye fartsnivået tatt til følge.


**Tegnforklaring:**

- Nyt fortau 
- Ny GS-Veg 
- Eksisterende støyskjerm 
- Nytt kryssningspunkt 
- Siktssone 
- Anna veiareal 


rev.	Dato	Beskrivelse	uff.	kont.	godkj.
C	30.11.2023	Ny kryssløsning	KAØ	AB	
B	13.04.2023	Justere fortau	KAØ	AB	
A	27.03.2023	Tilpasse siktssone etter målt fart	KAØ	AB	

Kronheim Invest AS	Format	A3
Bergen Kommune	Målestokk	1:500 m
Øvre Nordeidbrekka	Dato	15.03.23
Gnr 37 Bnr 05 med flere	Tegnet av	AB
PlanID: 66230000	Fagkontroll	
Oversiktstegning siktsoner overgangsfelt	Godkjent av	
Tegningsstatus	Vedlegg til reguleringsplan	SAK NR.
BYGGADMINISTRASJON Harald Bjørndal a.s		TEGN.NR.
		REV. NR



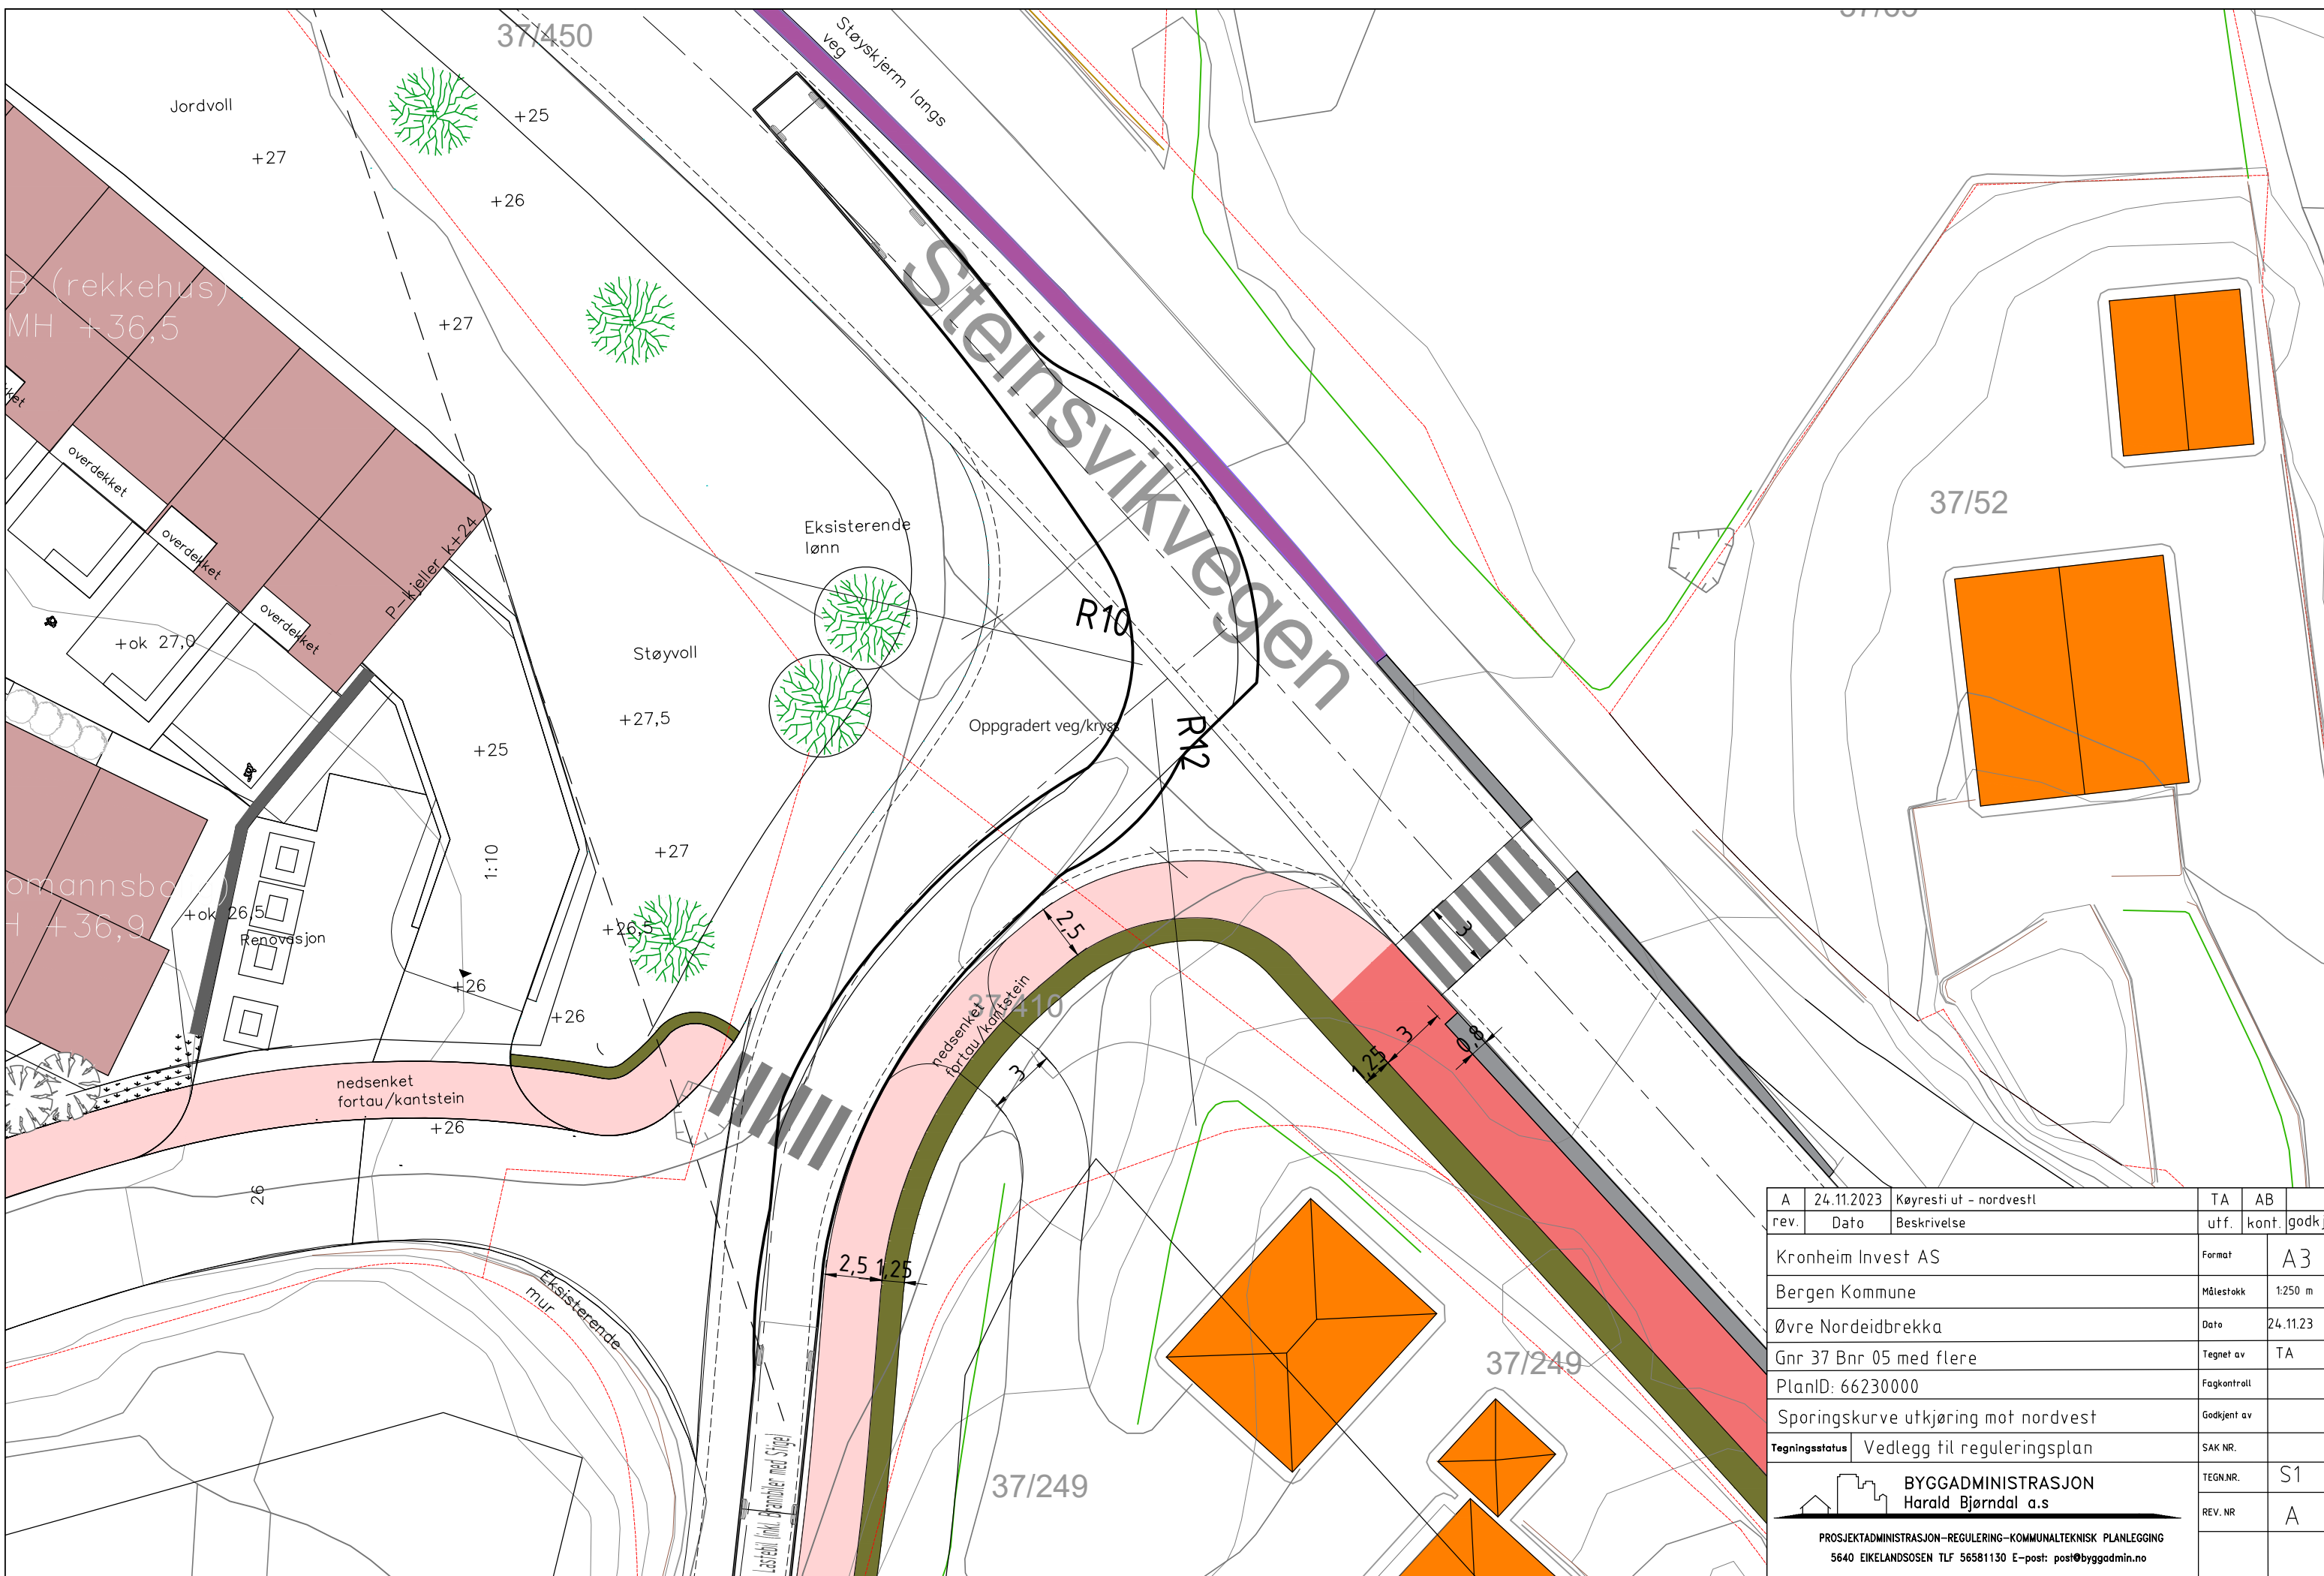


A	24.11.2023	Køyresti ut - nordvestl	TA	AB	
rev.	Dato	Beskrivelse	uff.	kont.	godkj.
Kronheim Invest AS			Format	A3	
Bergen Kommune			Målestokk	1:250 m	
Øvre Nordeidbrekka			Dato	24.11.23	
Gnr 37 Bnr 05 med flere			Tegnet av	TA	
PlanID: 66230000			Fagkontroll		
Sporingskurve utkjøring mot nordvest			Godkjent av		
Tegningsstatus: Vedlegg til reguleringsplan			SAK NR.		
BYGGADMINISTRASJON Harald Bjørndal a.s			TEGN.NR.	S1	
			REV. NR.	A	
PROSJEKTADMINISTRASJON-REGULERING-KOMMUNALTEKNISK PLANLEGGING 5640 EIKELANDSOSEN TLF 56581130 E-post: post@byggadmin.no					

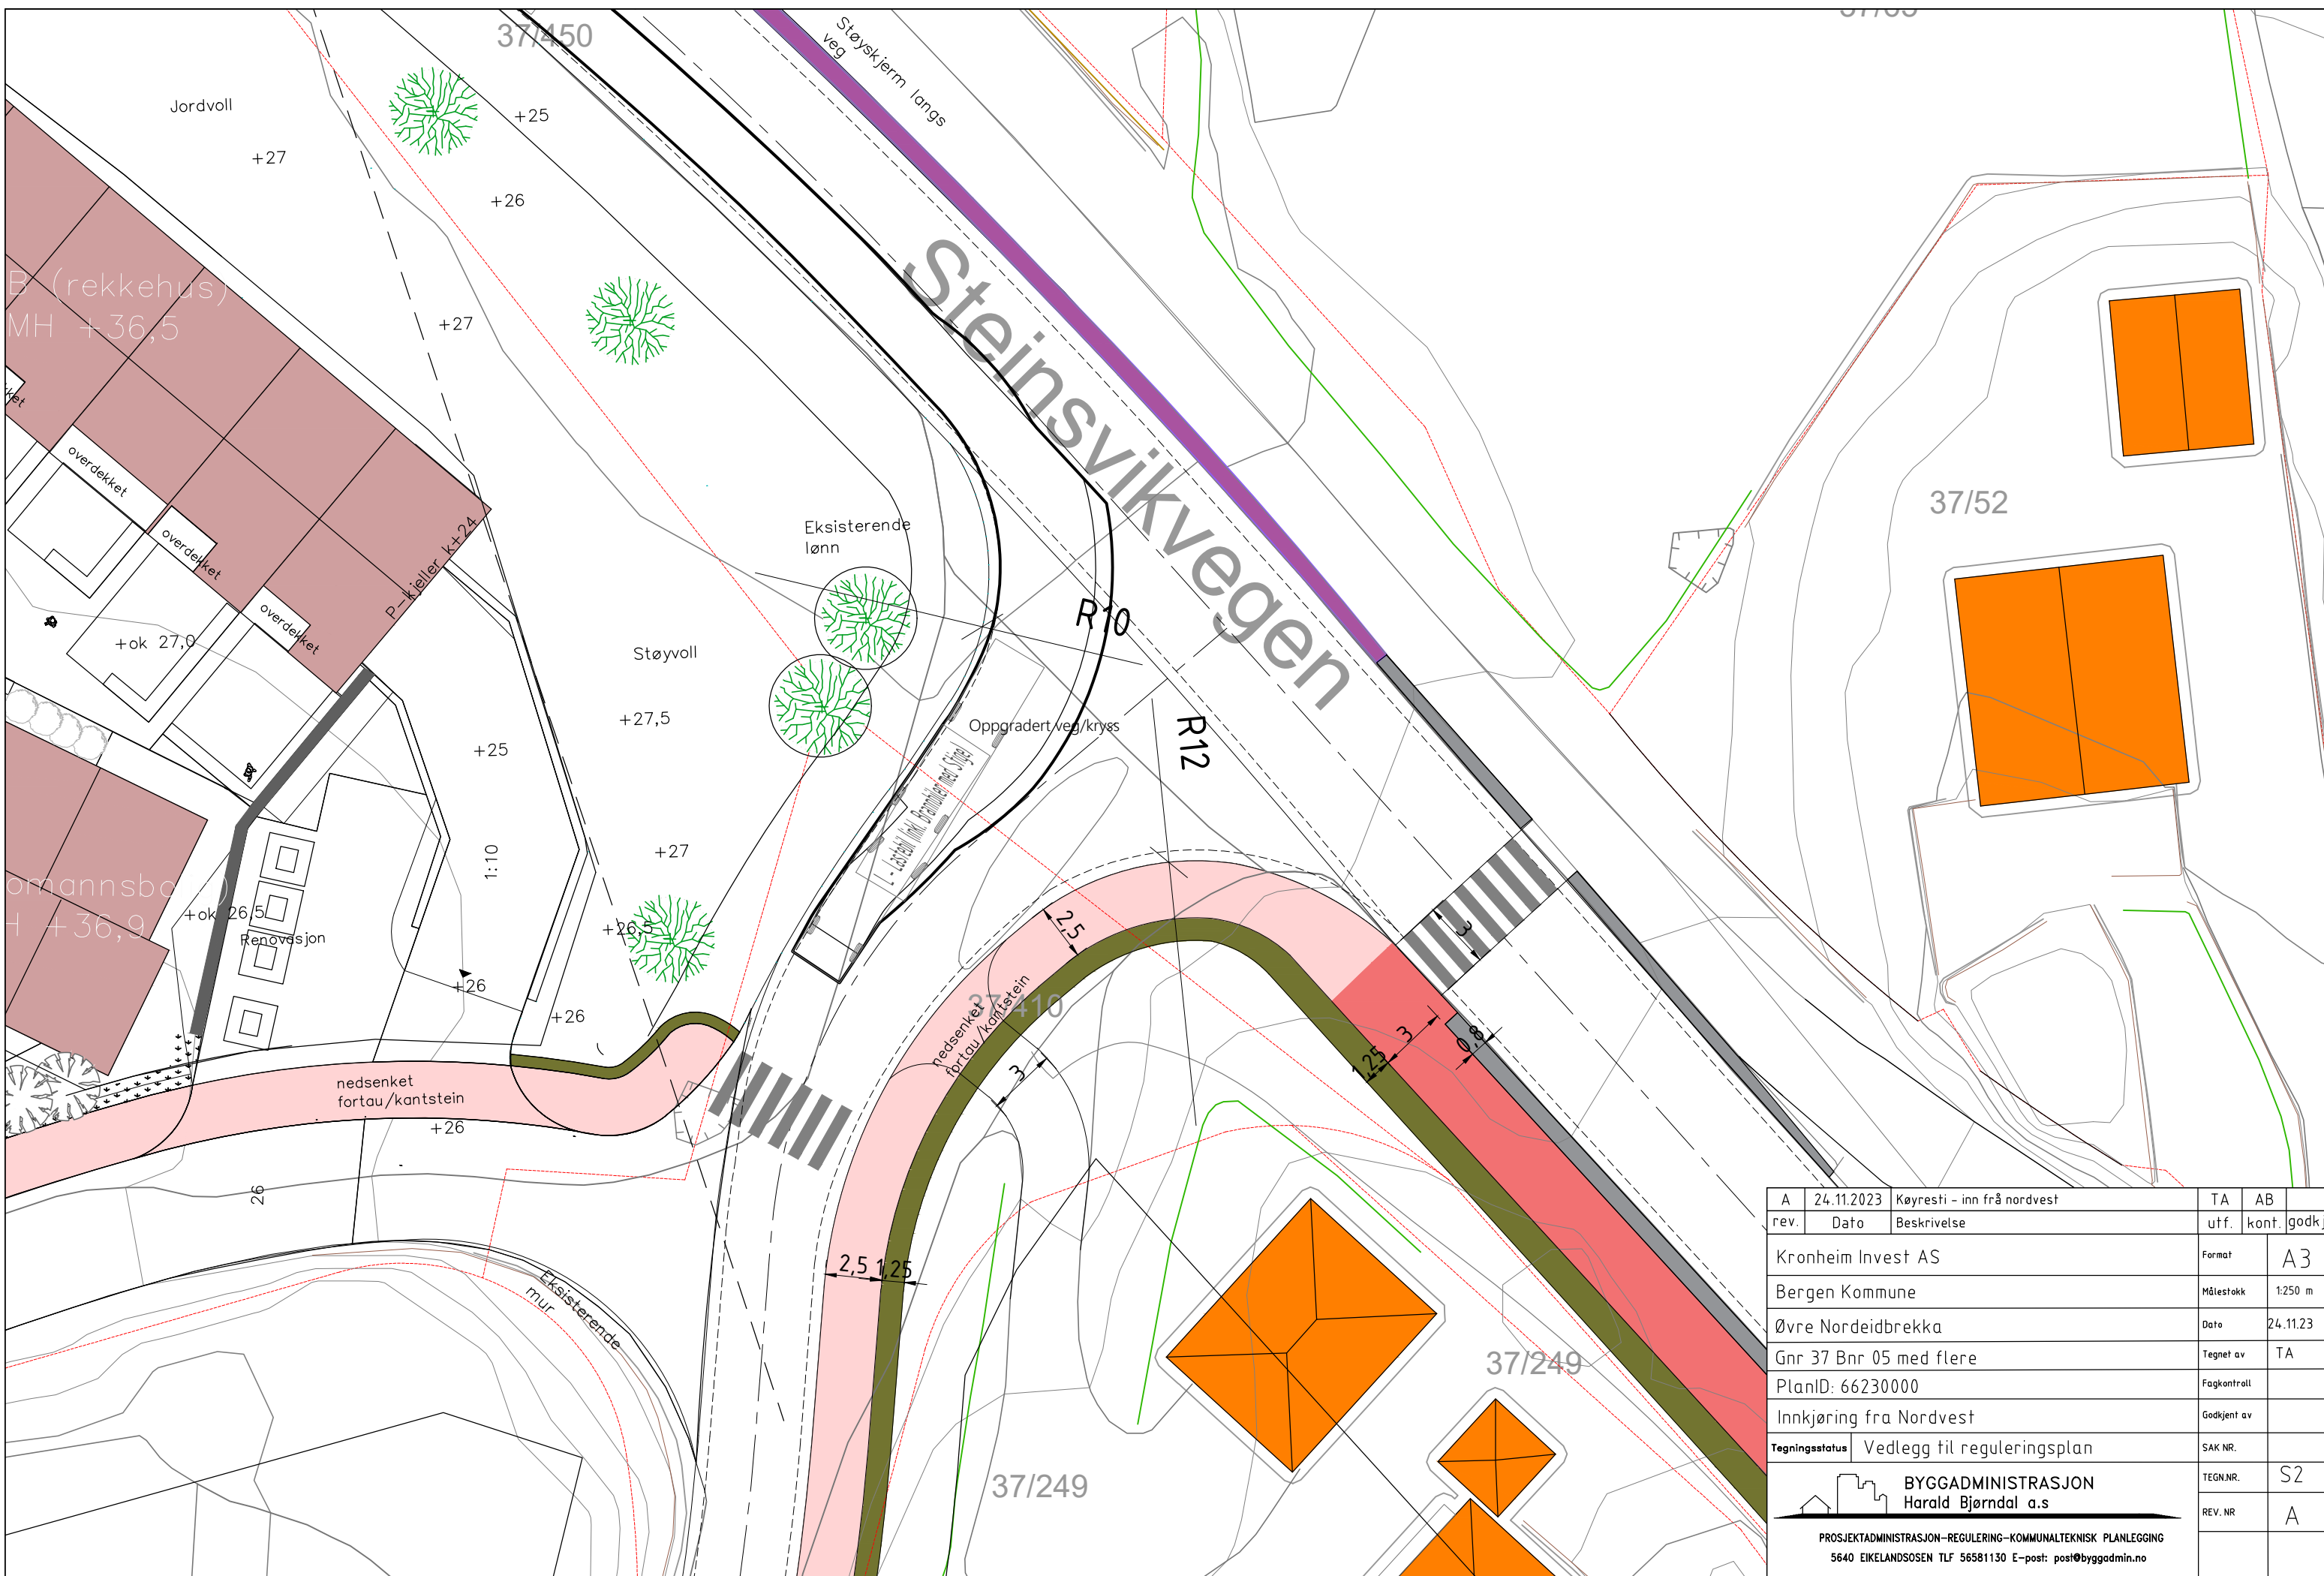


A	24.11.2023	Køyresti - inn frå nordvest	TA	AB	
rev.	Dato	Beskrivelse	uff.	kont.	godkj.
		Kronheim Invest AS	Format	A3	
		Bergen Kommune	Målestokk	1:250 m	
		Øvre Nordeidbrekka	Dato	24.11.23	
		Gnr 37 Bnr 05 med flere	Tegnet av	TA	
		PlanID: 66230000	Fagkontrall		
		Innkjøring fra Nordvest	Godkjent av		
Tegningsstatus	Vedlegg til reguleringsplan		SAK NR.		
	BYGGADMINISTRASJON Harald Bjørndal a.s		TEGN.NR.	S2	
			REV. NR	A	
PROSJEKTADMINISTRASJON-REGULERING-KOMMUNALTEKNISK PLANLEGGING 5640 EIKELANDSOSEN TLF 56581130 E-post: post@byggadmin.no					



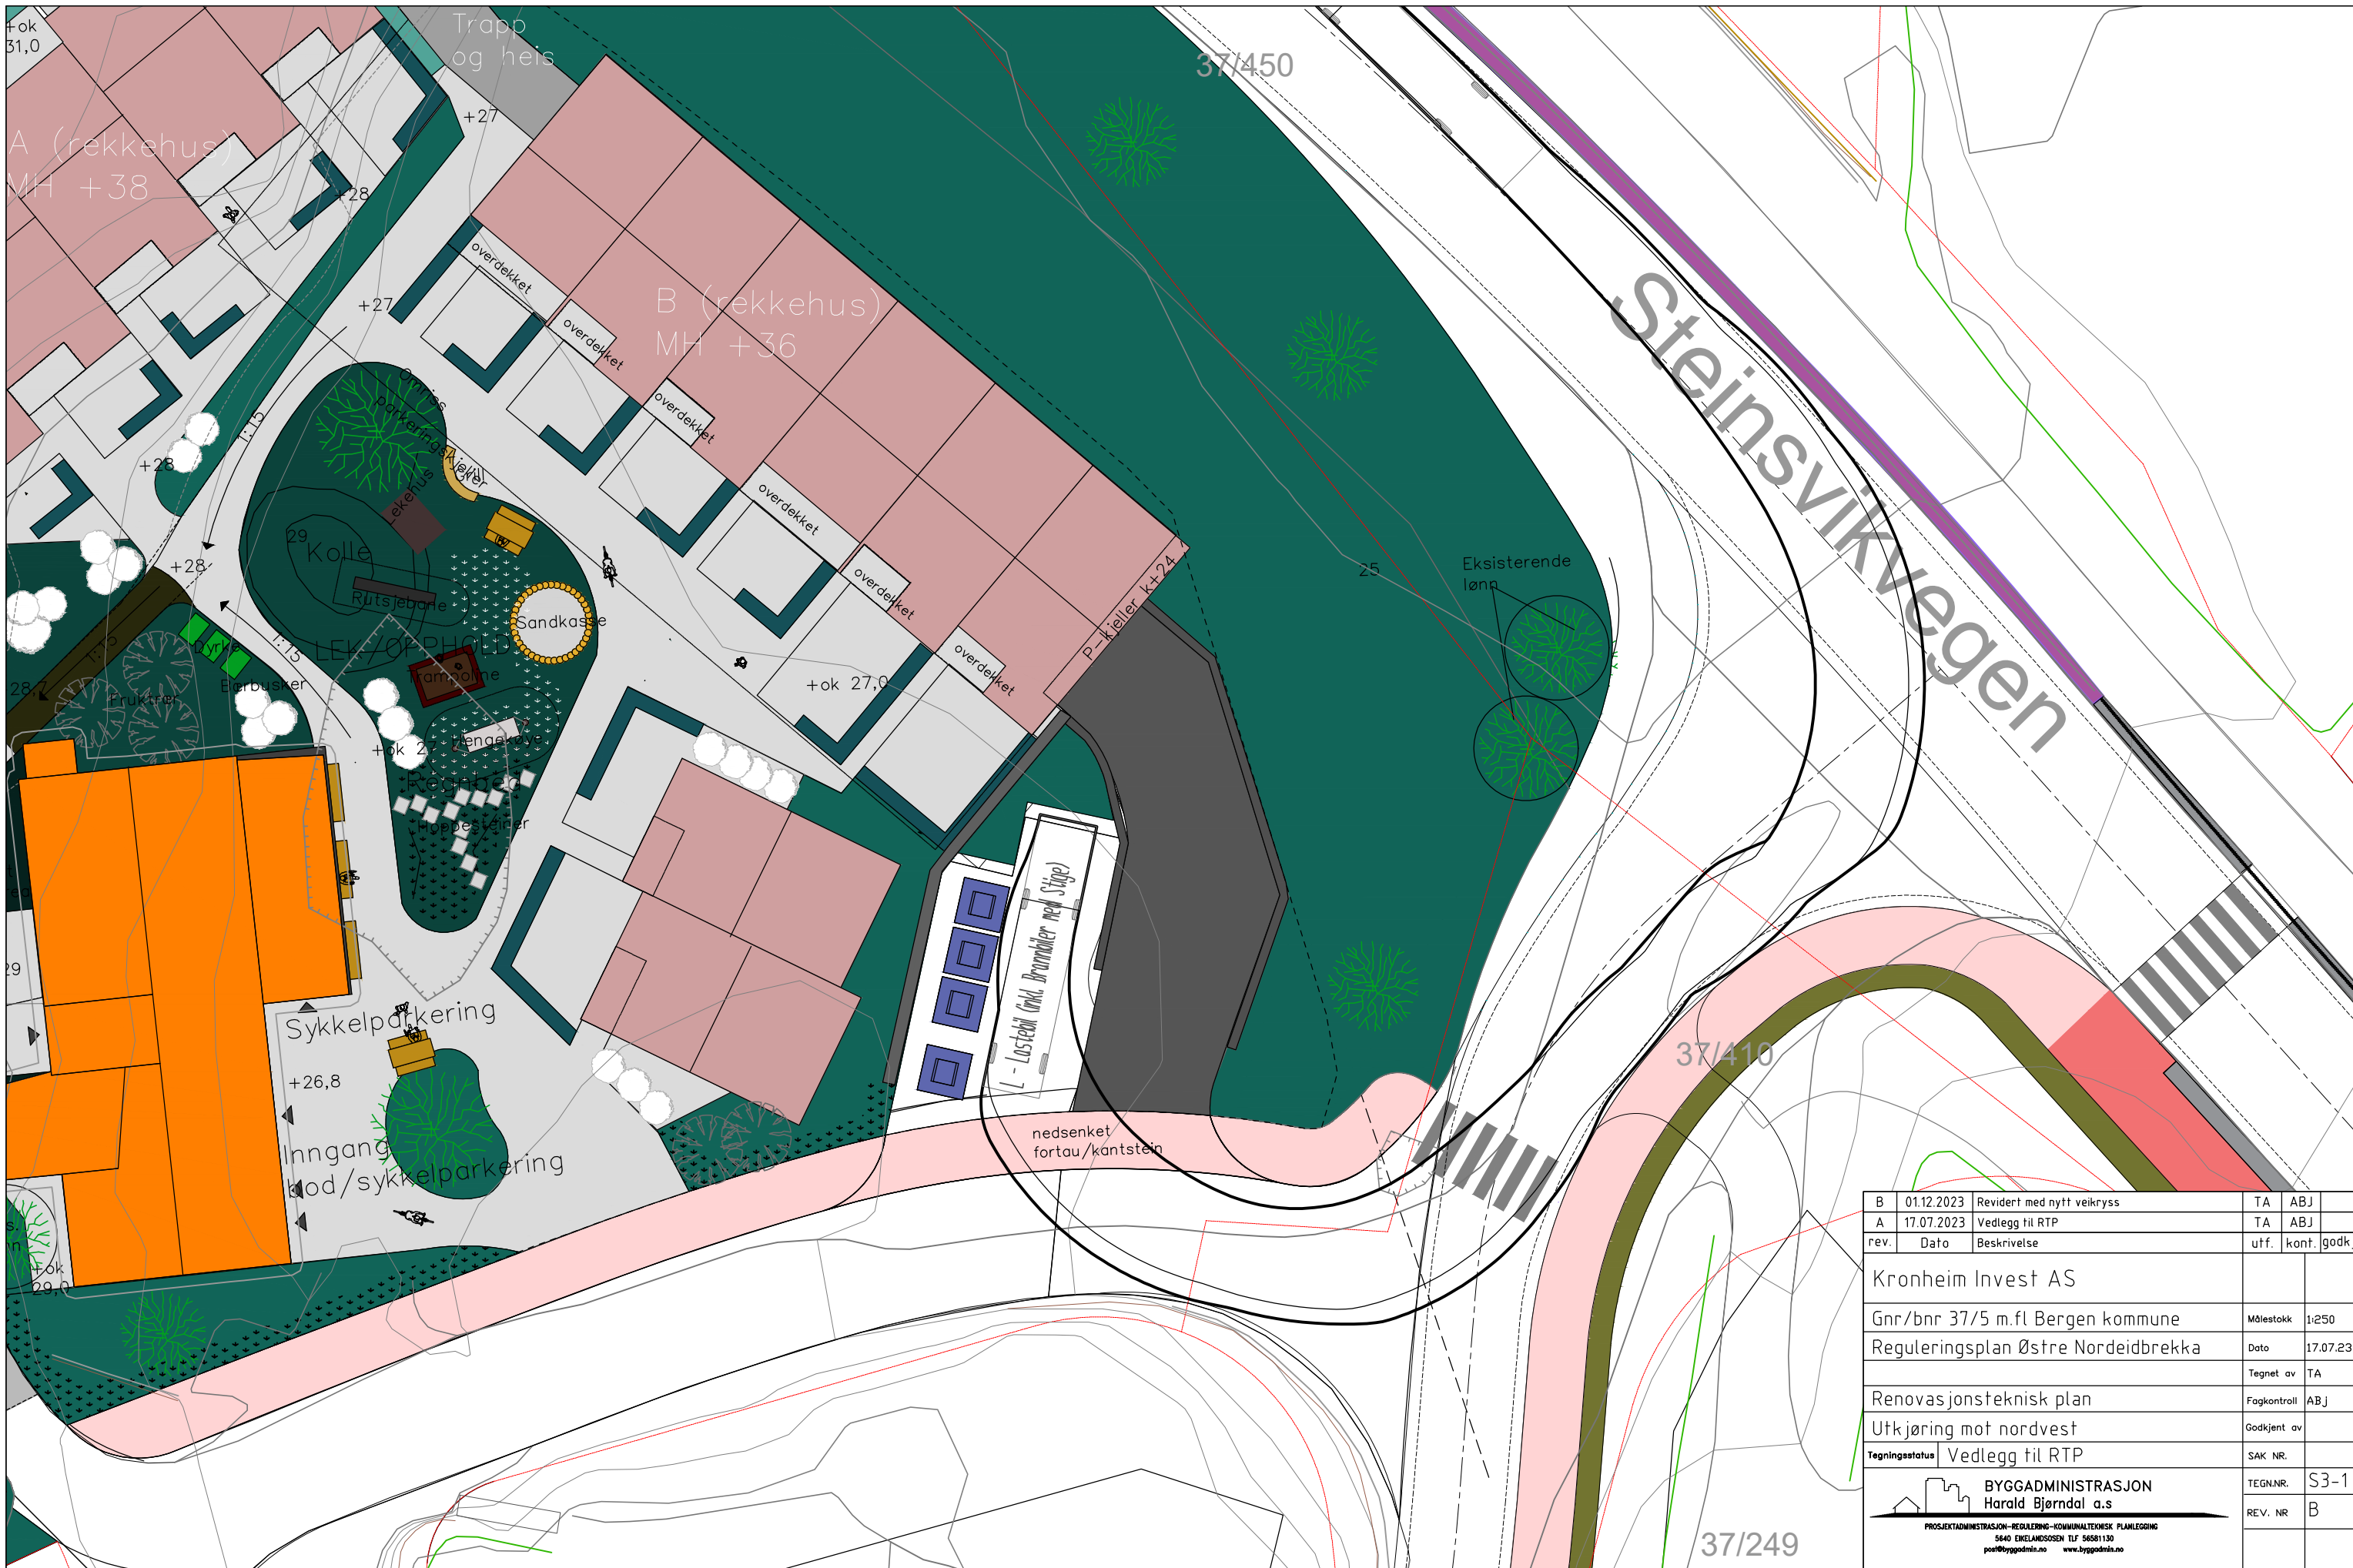


B	01.12.2023	Revidert med nytt veikryss	TA	ABJ	
A	17.07.2023	Vedlegg til RTP	TA	ABJ	
rev.	Dato	Beskrivelse	utf.	kont.	godkj.
Kronheim Invest AS					
Gnr/bnr 37/5 m.fl Bergen kommune			Målestokk	1:250	
Reguleringsplan Østre Nordeidbrekka			Dato	17.07.23	
Renovasjonteknisk plan			Tegnet av	TA	
Utkjøring mot nordvest			Fagkontroll	ABJ	
Tegningsstatus Vedlegg til RTP			Godkjent av		
			SAK NR.		
BYGGADMINISTRASJON Harald Bjørndal a.s			TEGN.NR.	S3-1	
PROSJEKTADMINISTRASJON-REGULERING-KOMMUNALTEKNISK PLANLEGGING 5640 EKELANDSOSEN TLF 56581130 post@byggadmin.no www.byggadmin.no			REV. NR	B	

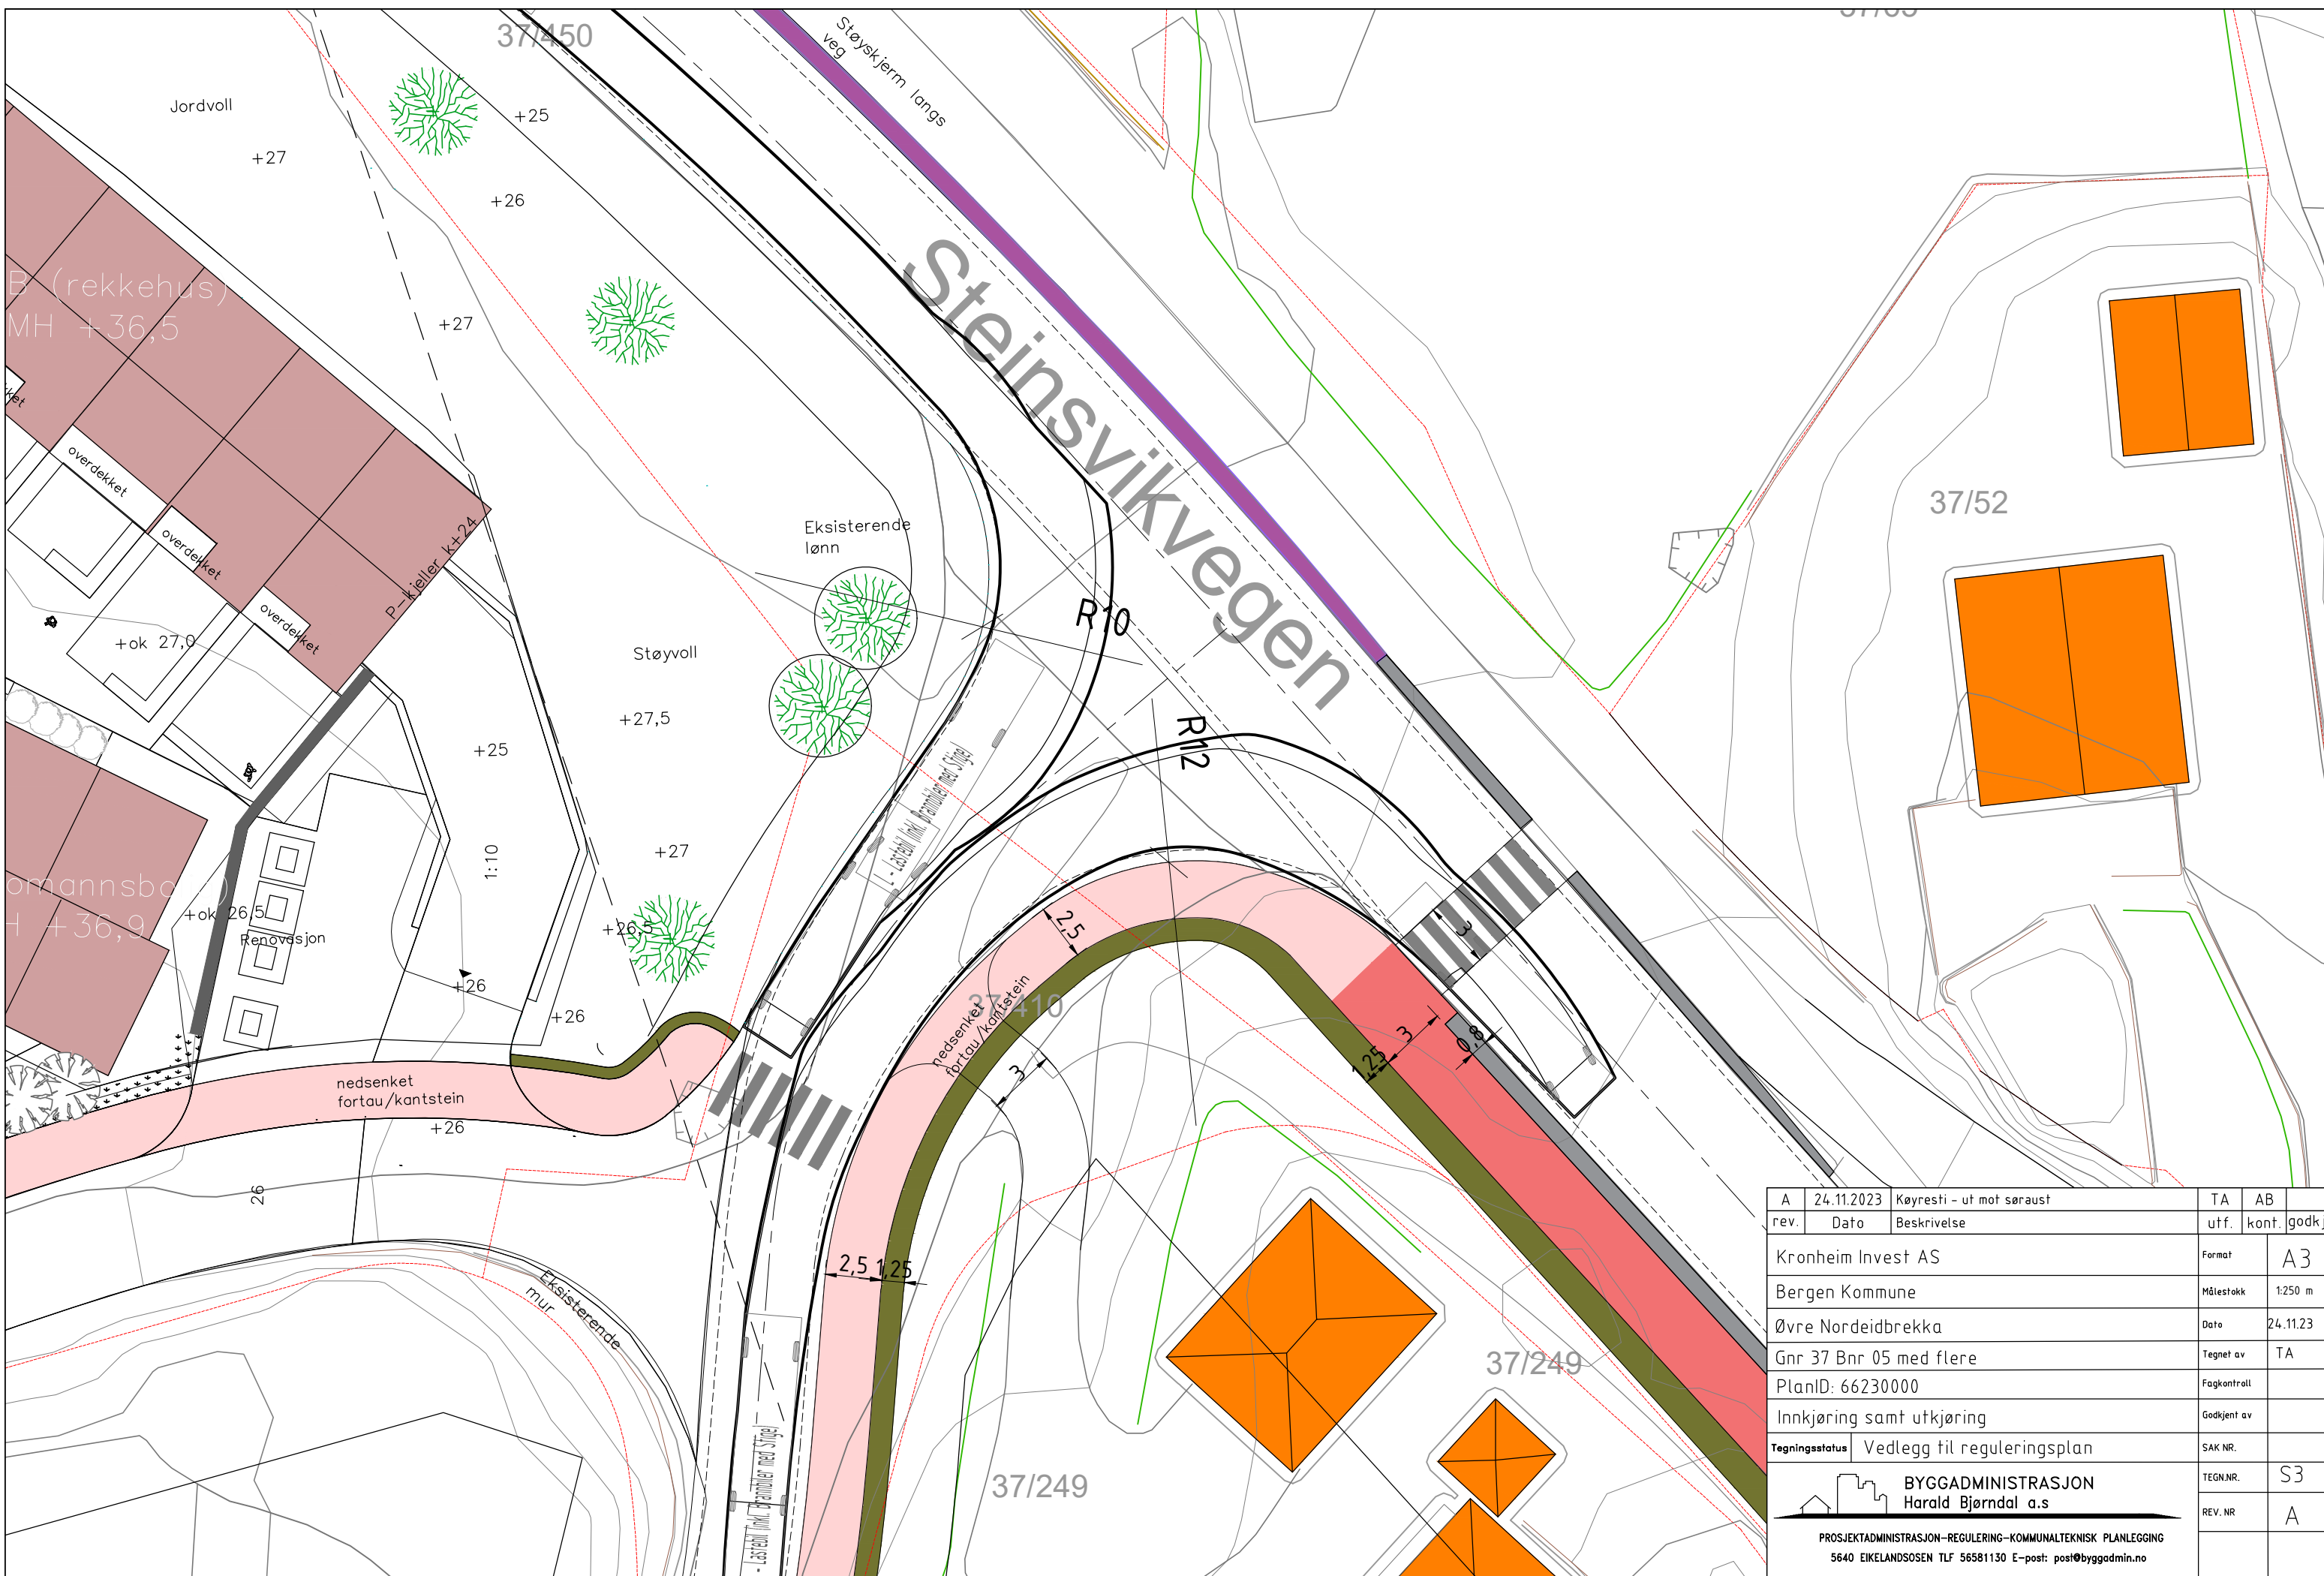

A	24.11.2023	Køyresti - ut mot søraust	TA	AB	
rev.	Dato	Beskrivelse	uff.	kont.	godkj.
		Kronheim Invest AS	Format	A3	
		Bergen Kommune	Målestokk	1:250 m	
		Øvre Nordeidbrekka	Dato	24.11.23	
		Gnr 37 Bnr 05 med flere	Tegnet av	TA	
		PlanID: 66230000	Fagkontrall		
		Innkjøring samt utkjøring	Godkjent av		
Tegningsstatus	Vedlegg til reguleringsplan		SAK NR.		
	BYGGADMINISTRASJON Harald Bjørndal a.s		TEGN.NR.	S3	
			REV. NR.	A	
PROSJEKTADMINISTRASJON-REGULERING-KOMMUNALTEKNISK PLANLEGGING 5640 EIKELANDSOSEN TLF 56581130 E-post: post@byggadmin.no					



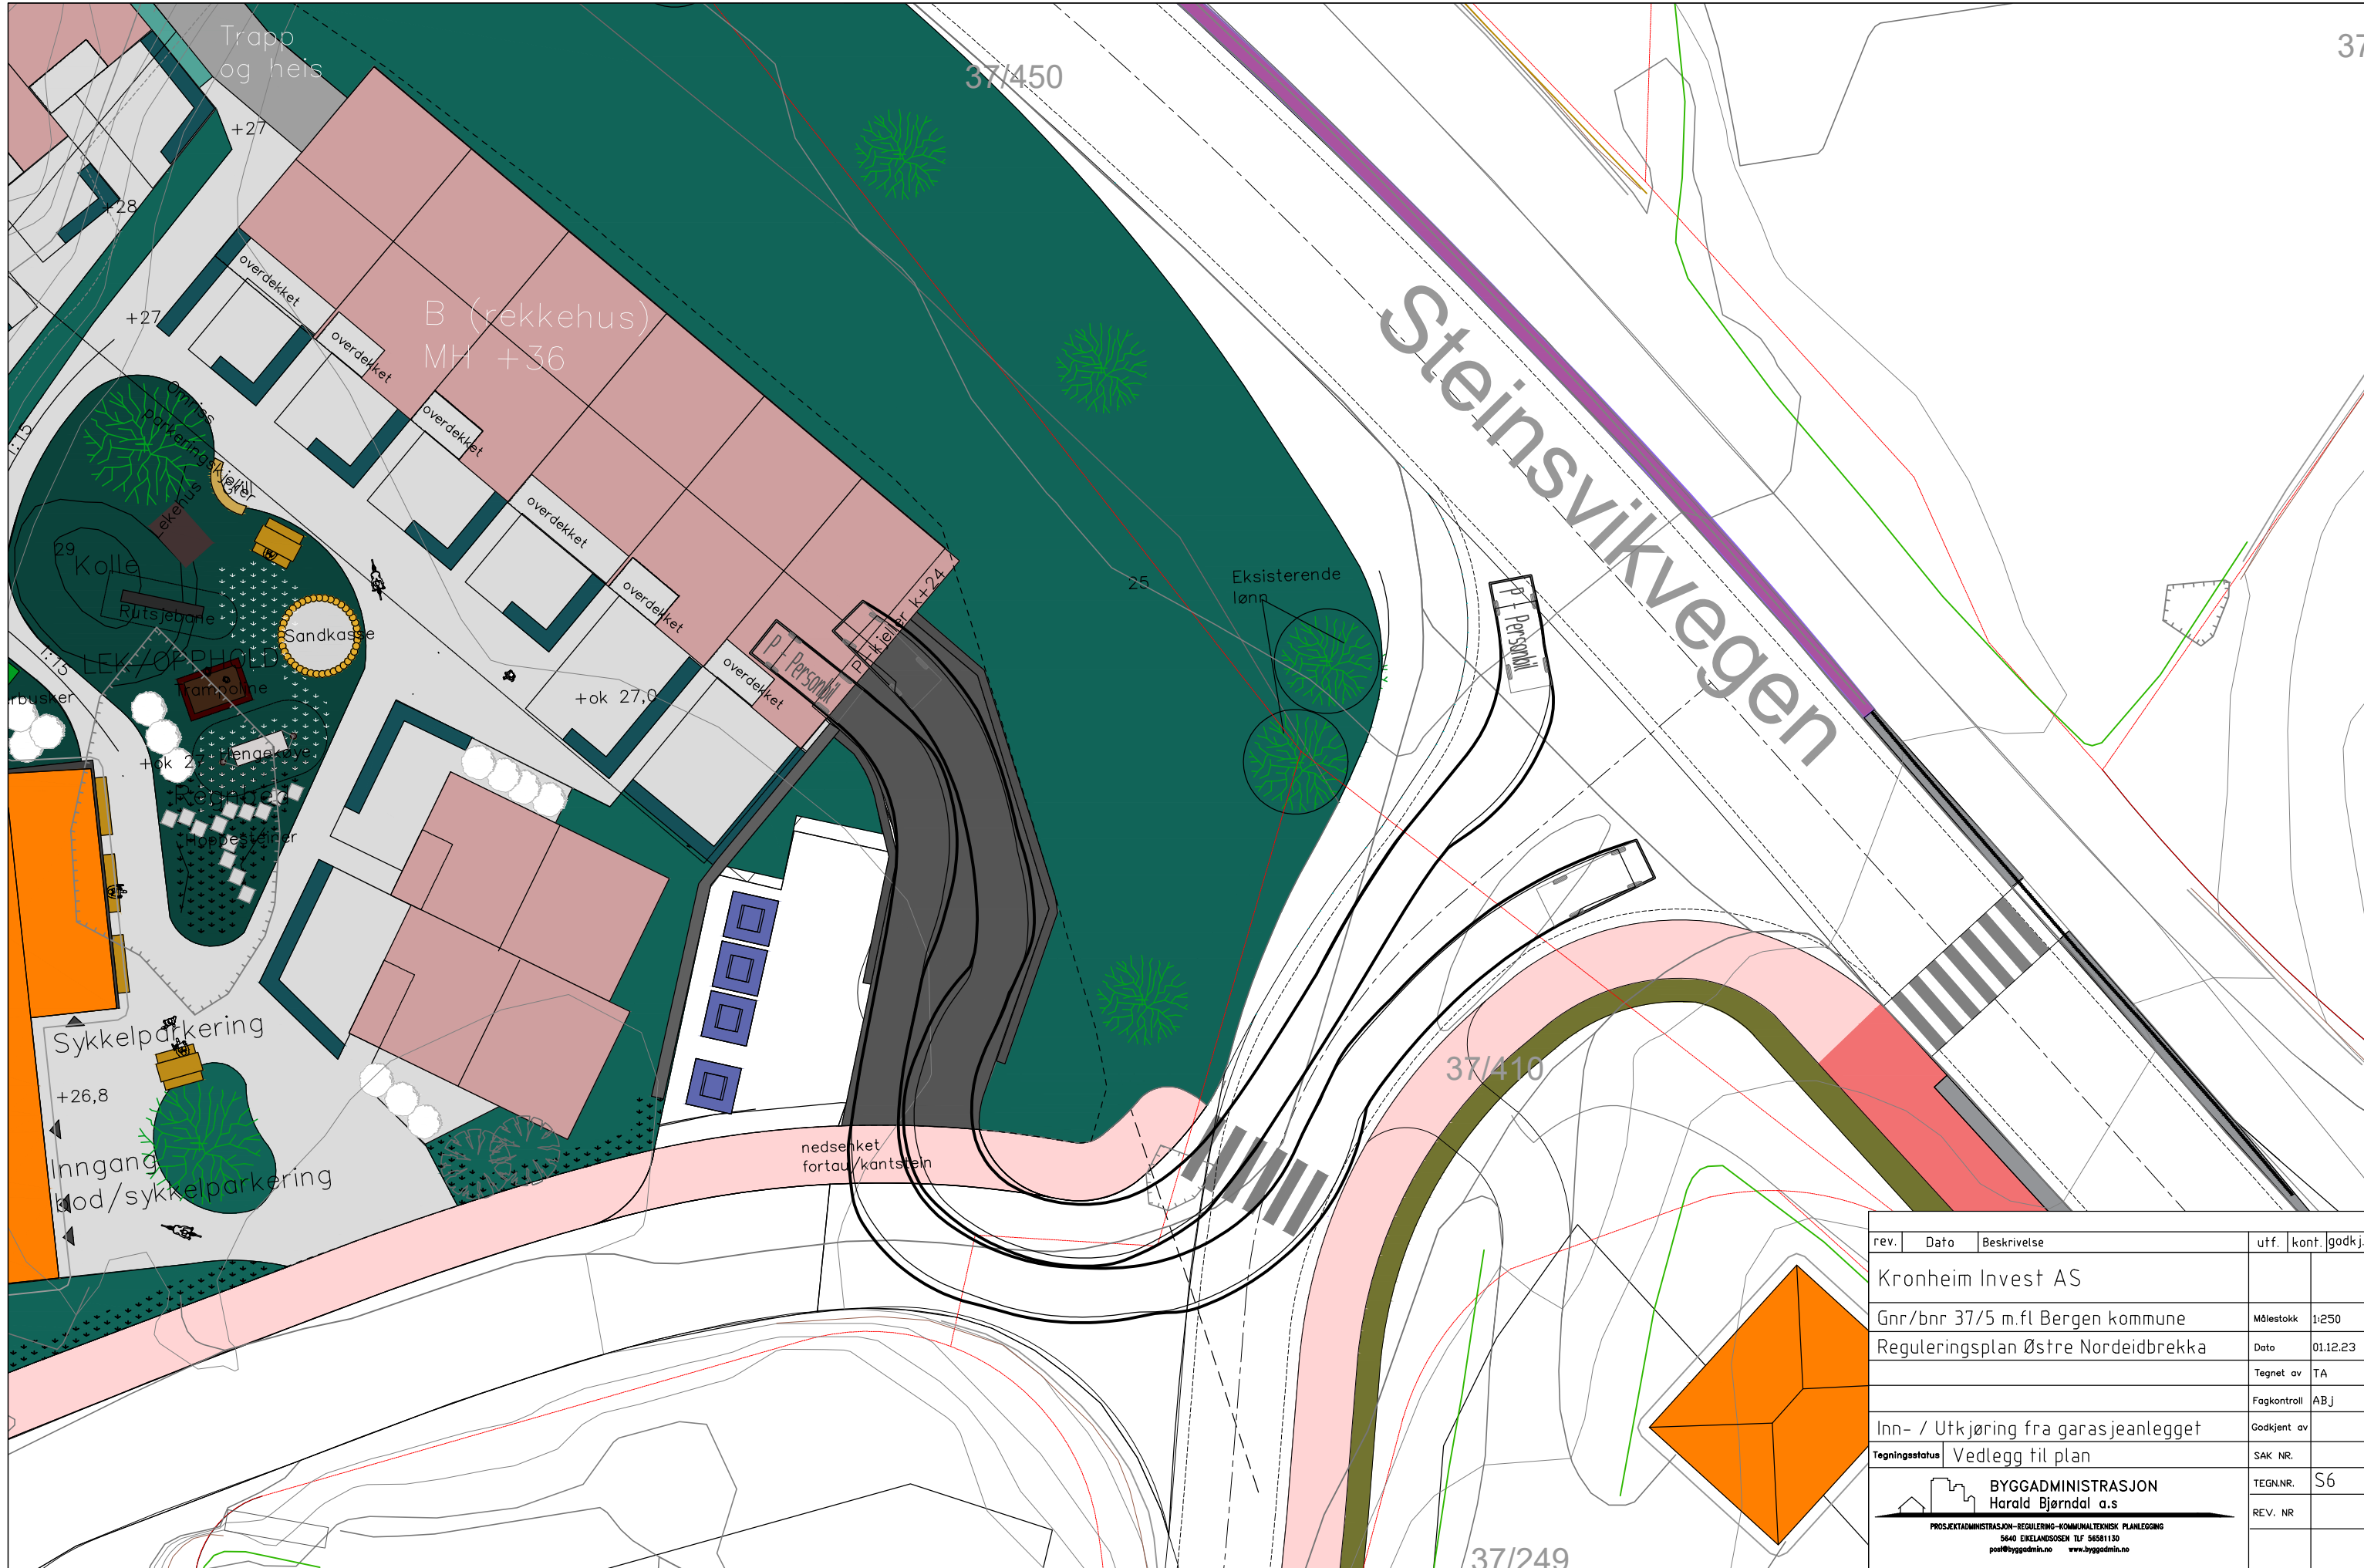

rev.	Dato	Beskrivelse	utf.	kont.	godkj.
		Kronheim Invest AS			
		Gnr/bnr 37/5 m.fl Bergen kommune	Målestokk	1:250	
		Reguleringsplan Østre Nordeidbrekka	Dato	01.12.23	
			Tegnet av	TA	
			Fagkontroll	ABJ	
		Inn- / Utkjøring fra garasjeanlegget	Godkjent av		
		Tegningstatus Vedlegg til plan	SAK NR.		
		<b>BYGGADMINISTRASJON</b> Harald Bjørndal a.s	TEGNNR.	S6	
		<small>PROSJEKTADMINISTRASJON - REGULERING - KOMMUNALTEKNISK PLANLEGGING 5640 EKELANDSOSEN TLF 56581130 post@byggadm.no www.byggadm.no</small>	REV. NR		