




UTSNITT 1 - målestokk 1:1000  
vertikalnivå 2 på grunnen

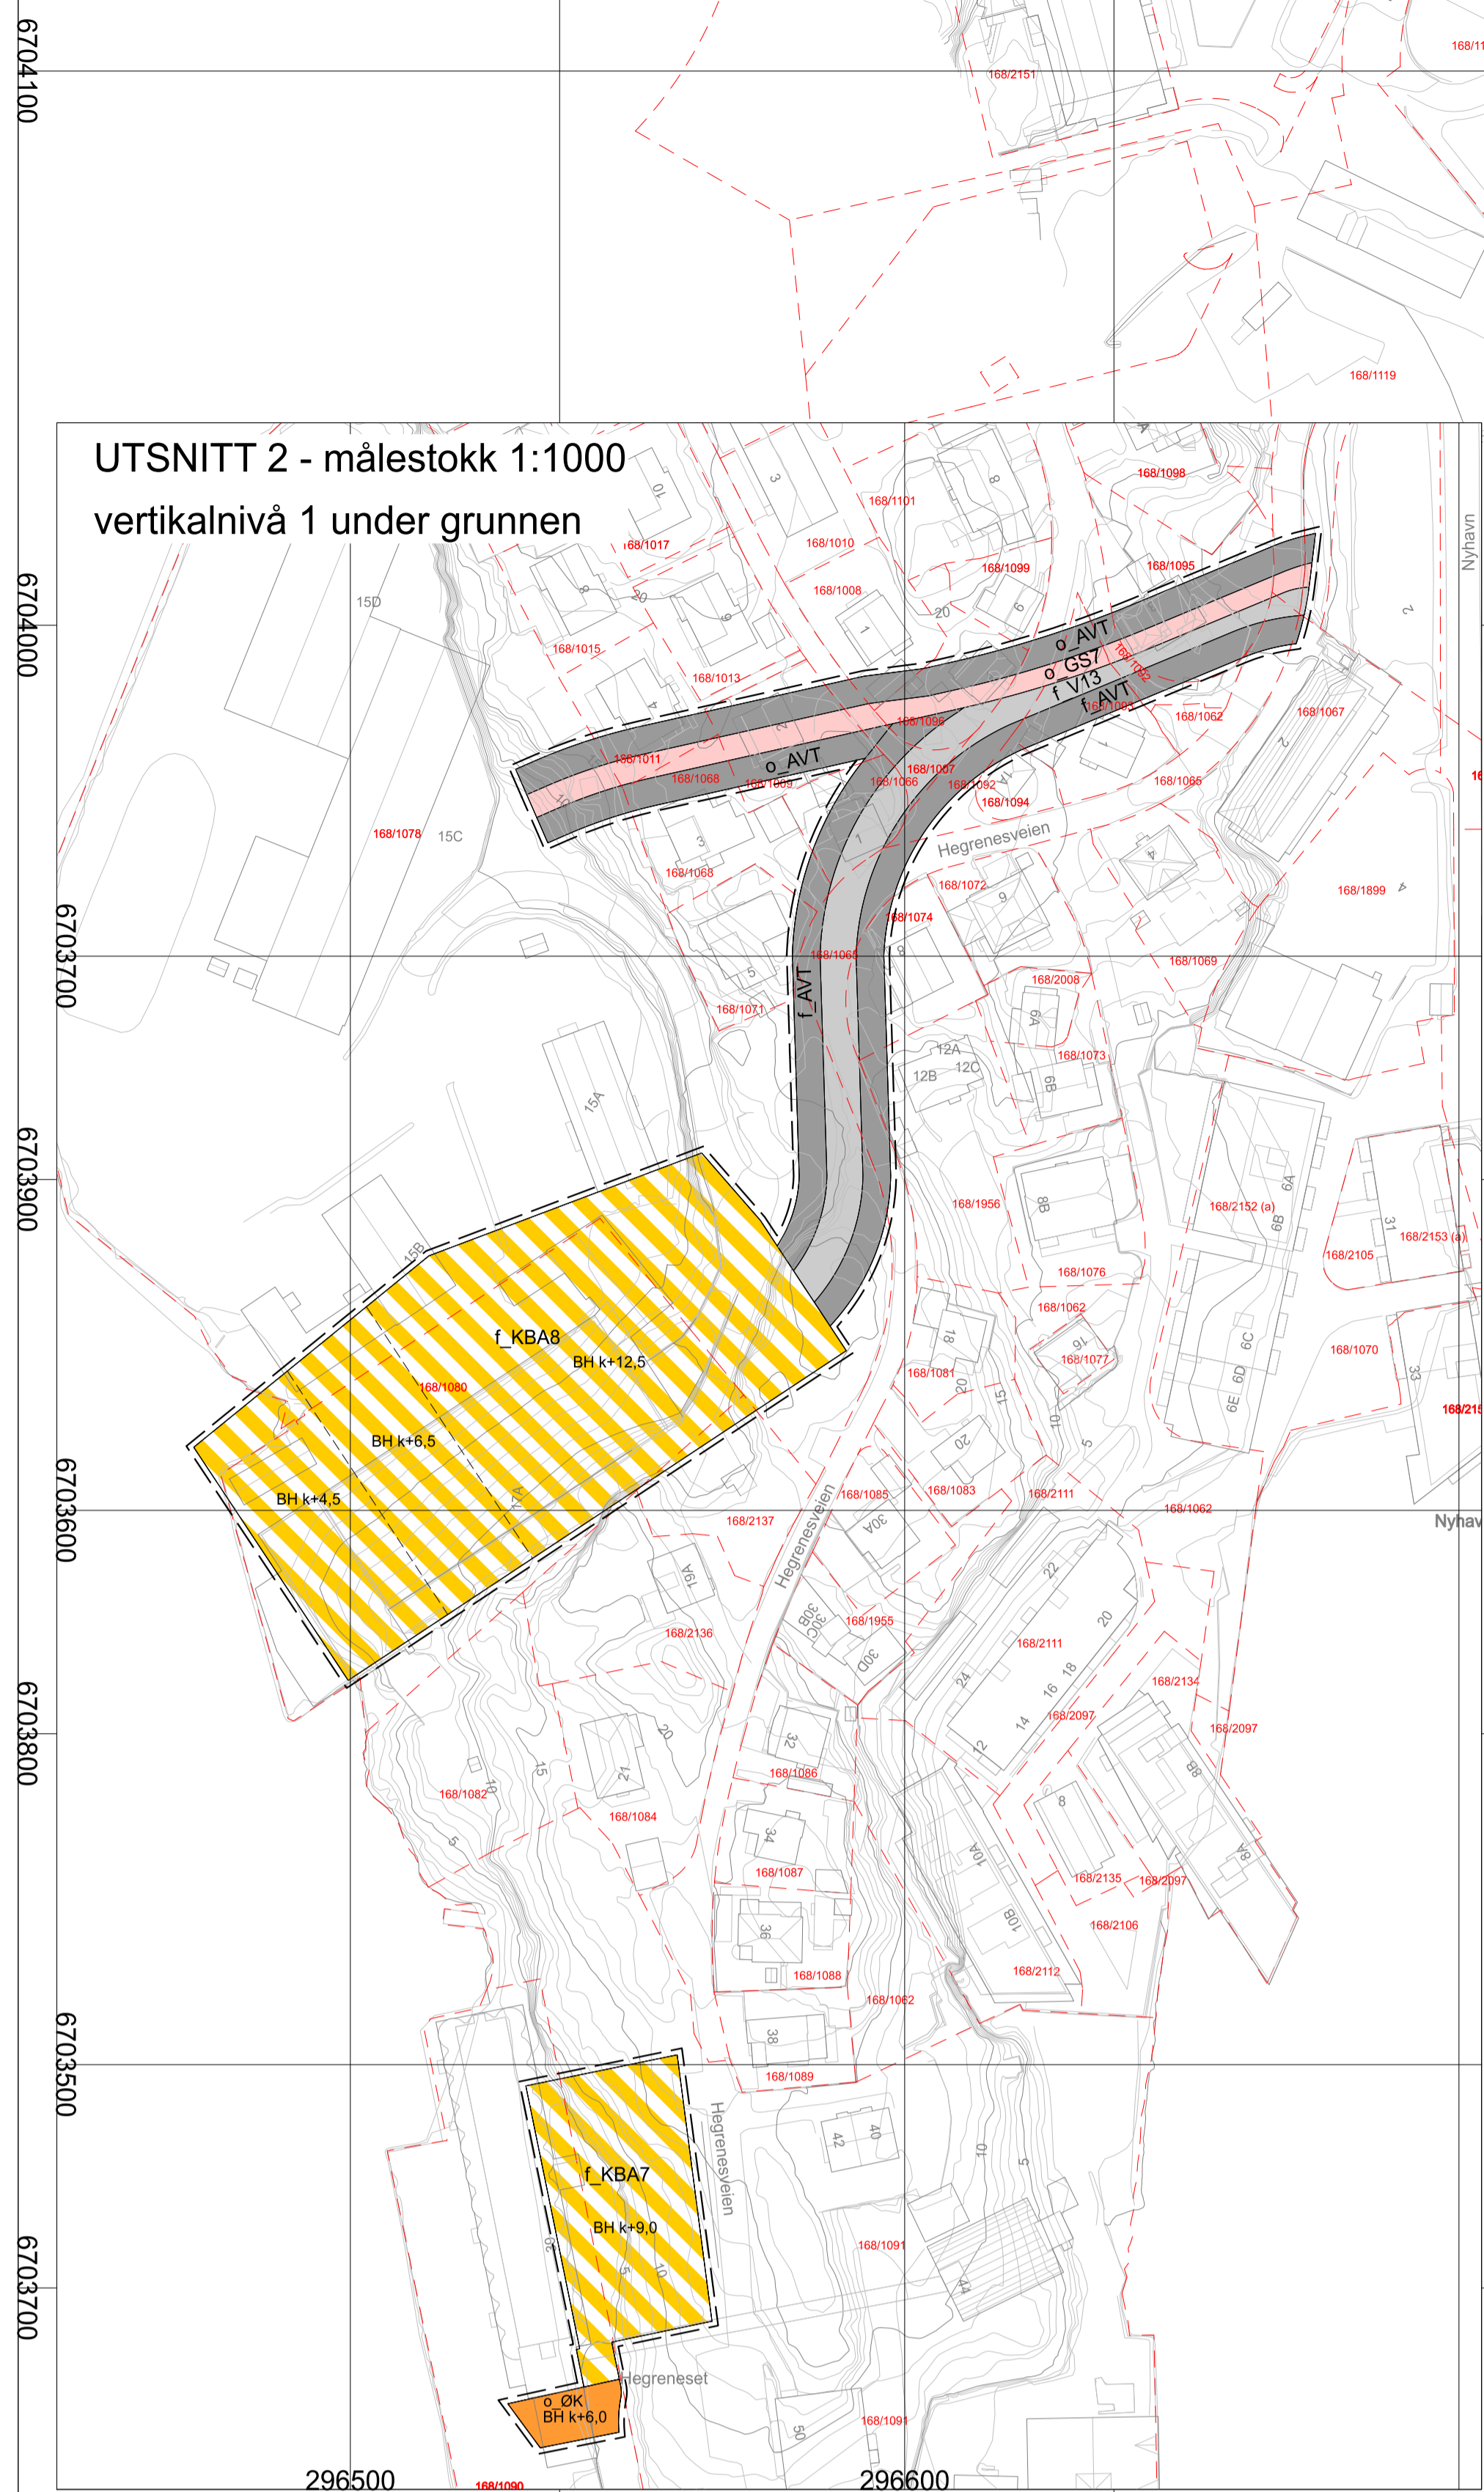


UTSNITT 2 - målestokk 1:1000  
vertikalnivå 1 under grunnen

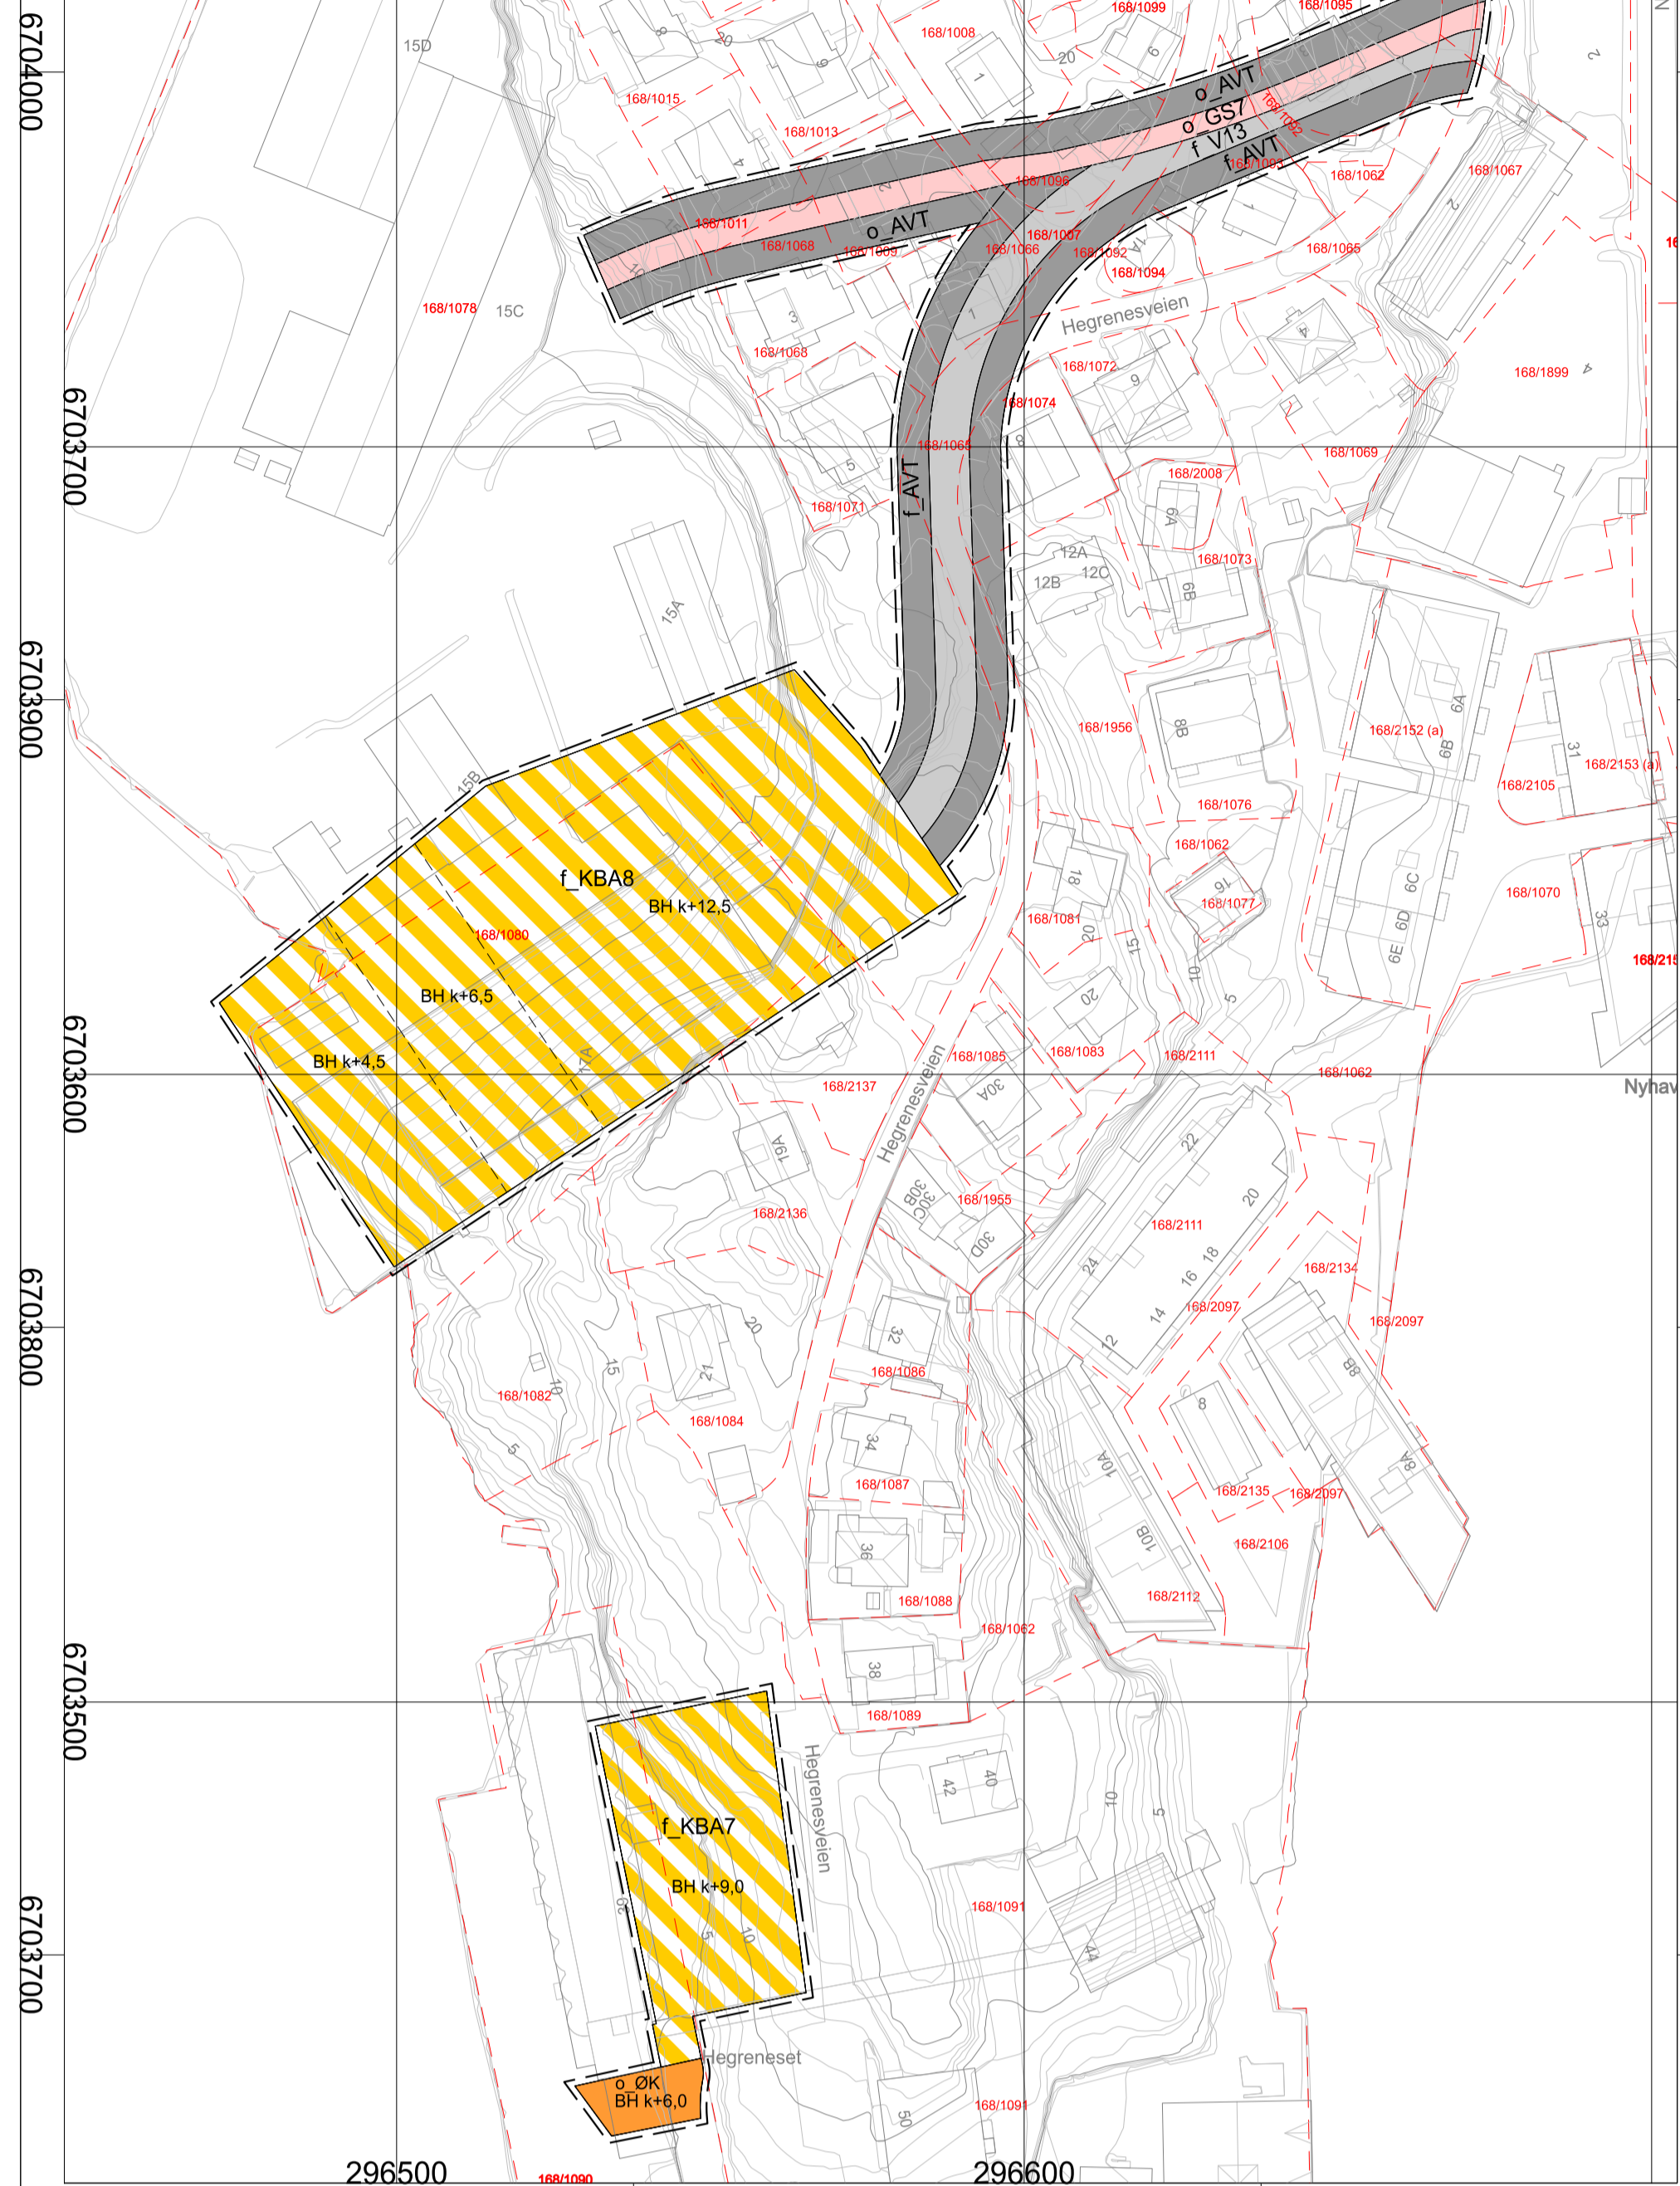



UTSNITT 3 - målestokk 1:1000  
vertikalnivå 3 over grunnen

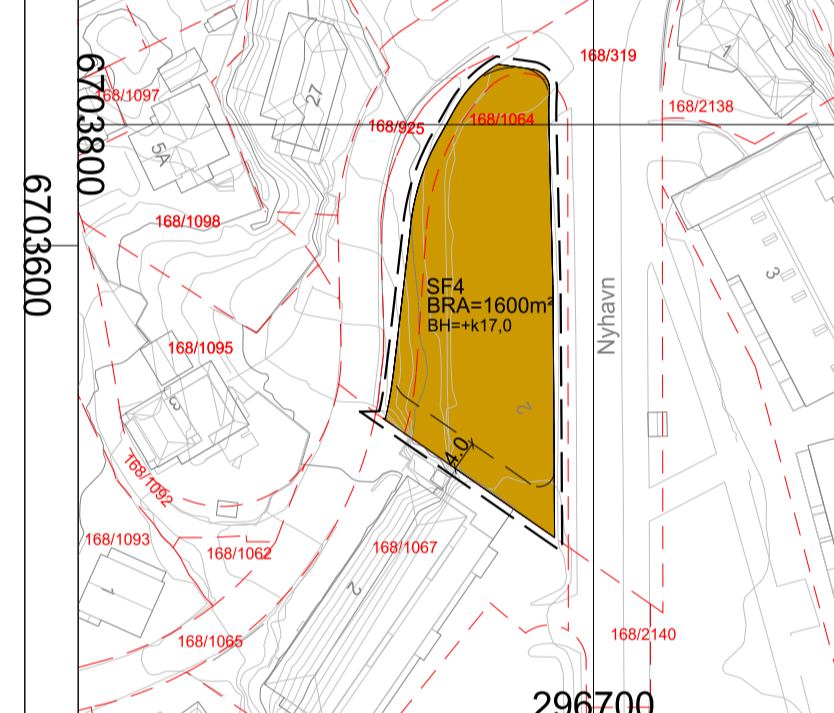

UTSNITT 4 - målestokk 1:2000  
Plangrense

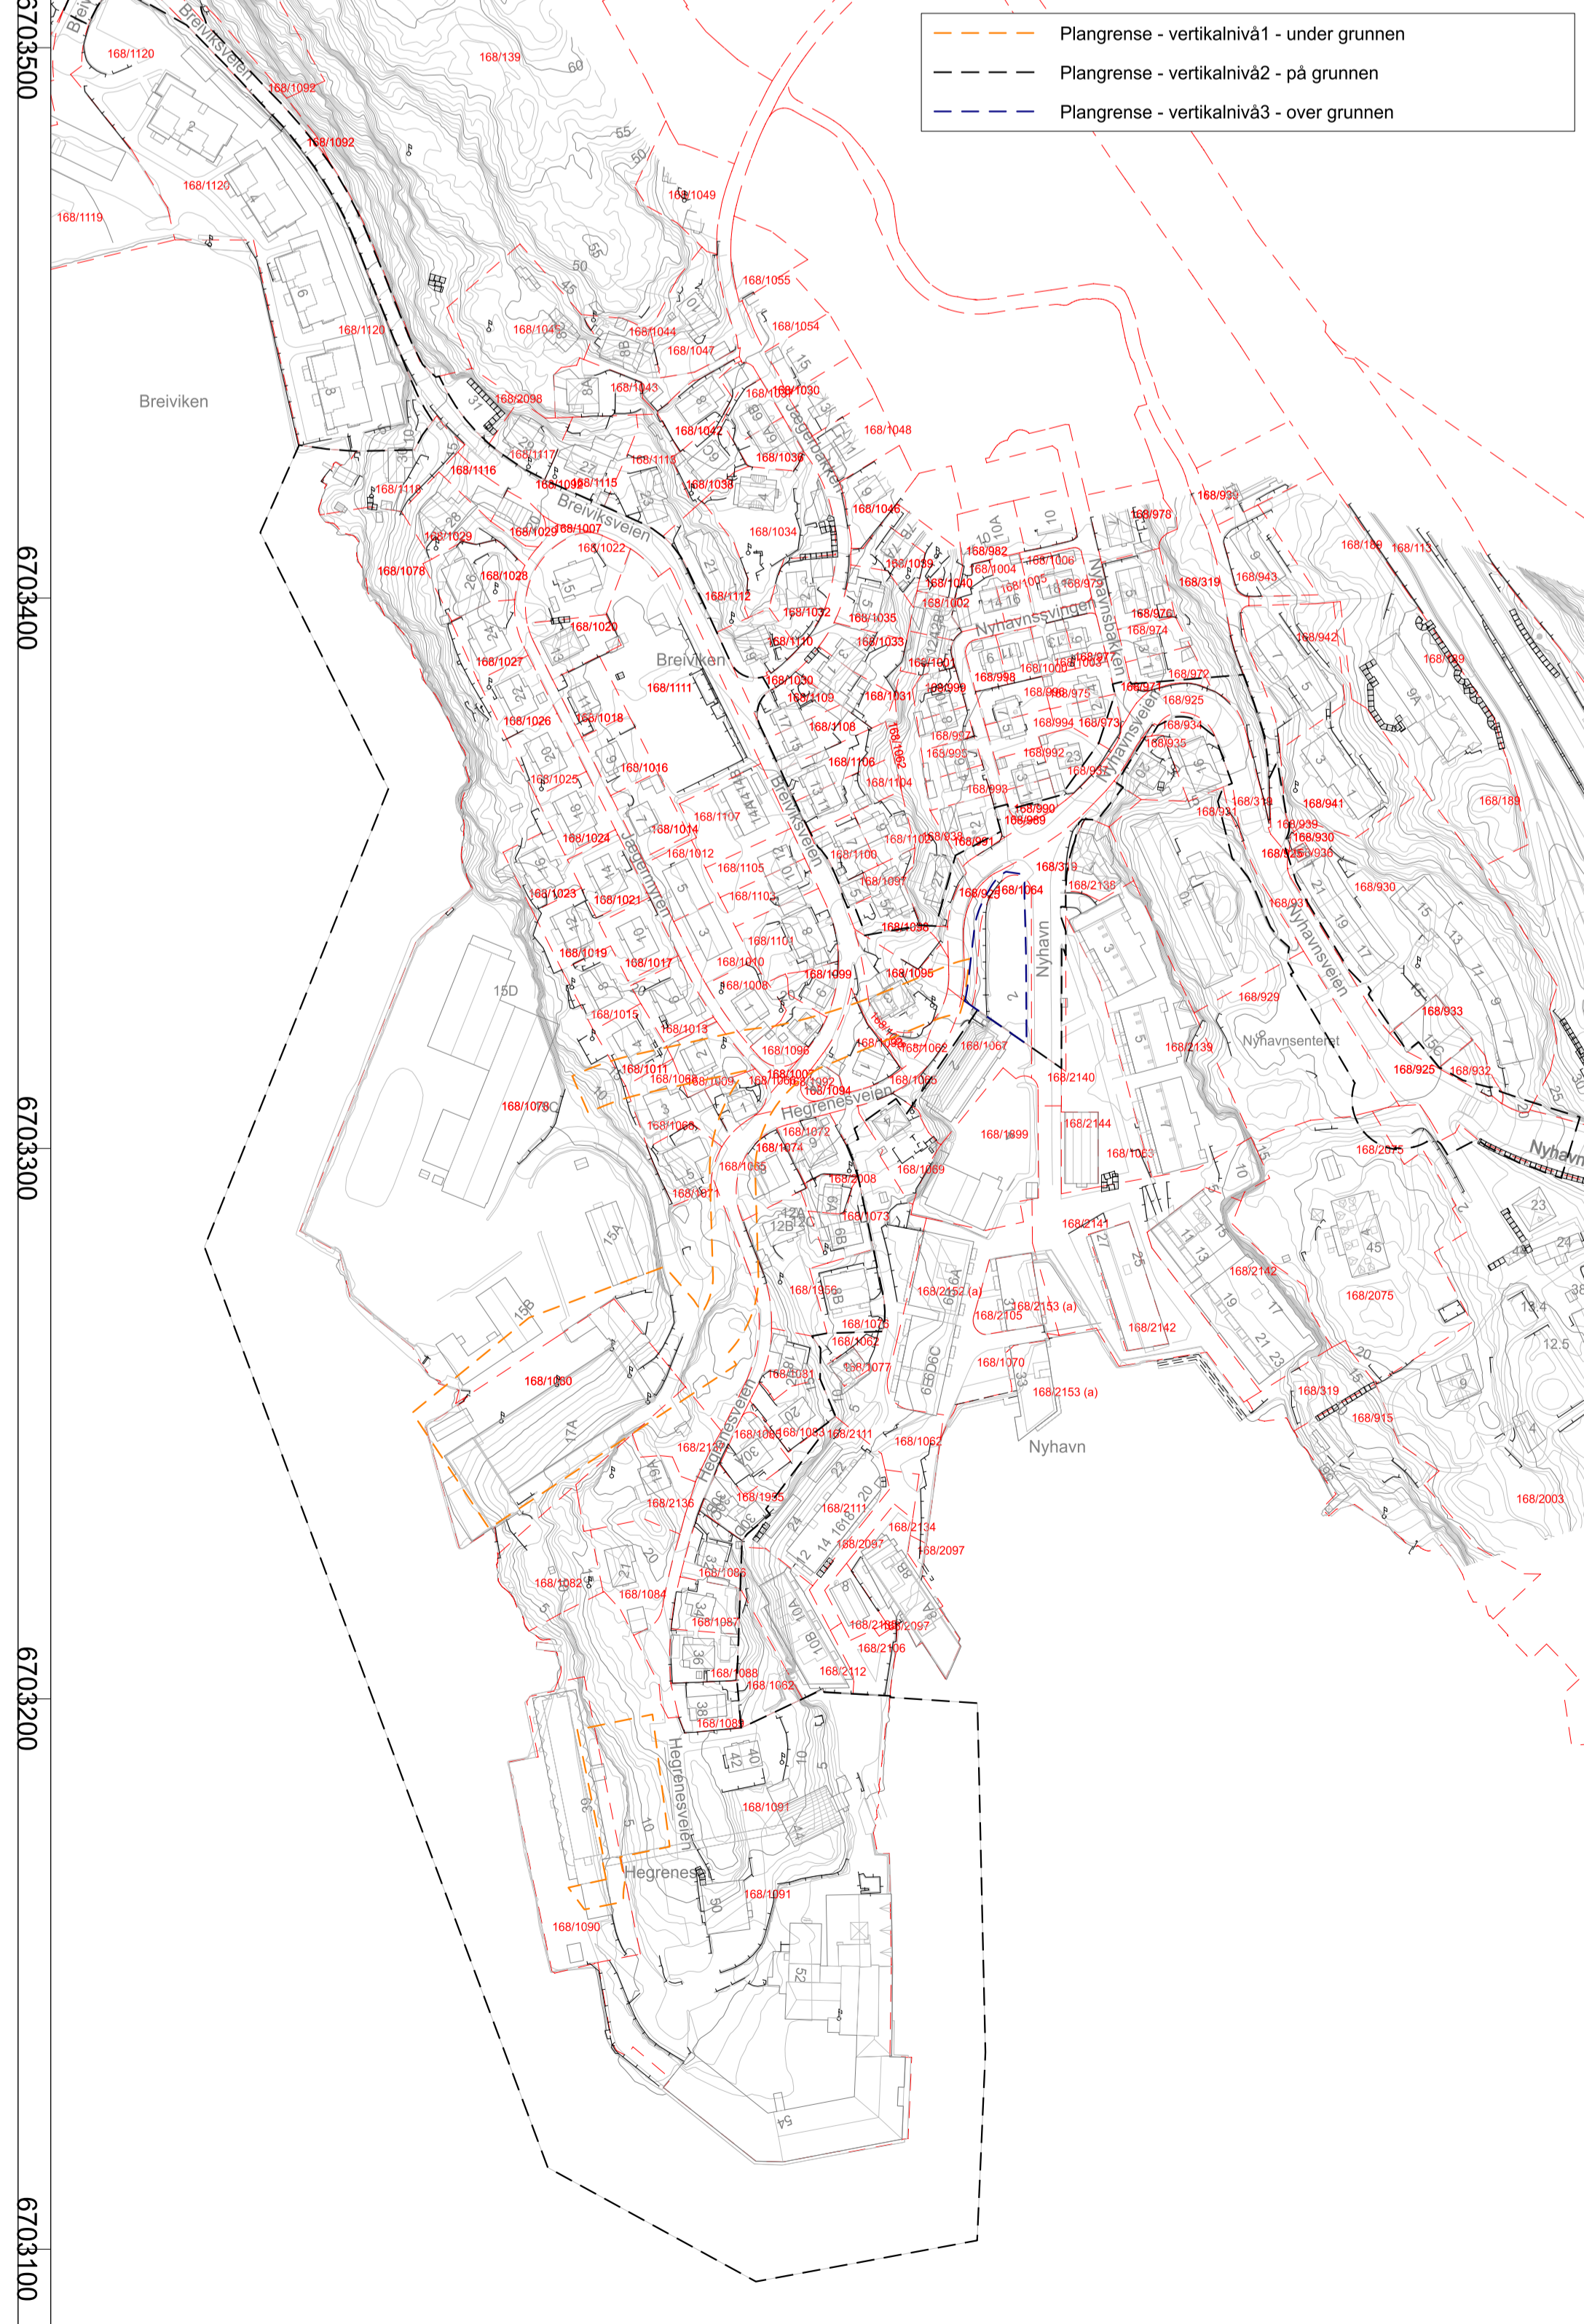

UTSNITT 5 - målestokk 1:2500  
Bestemmelseområder

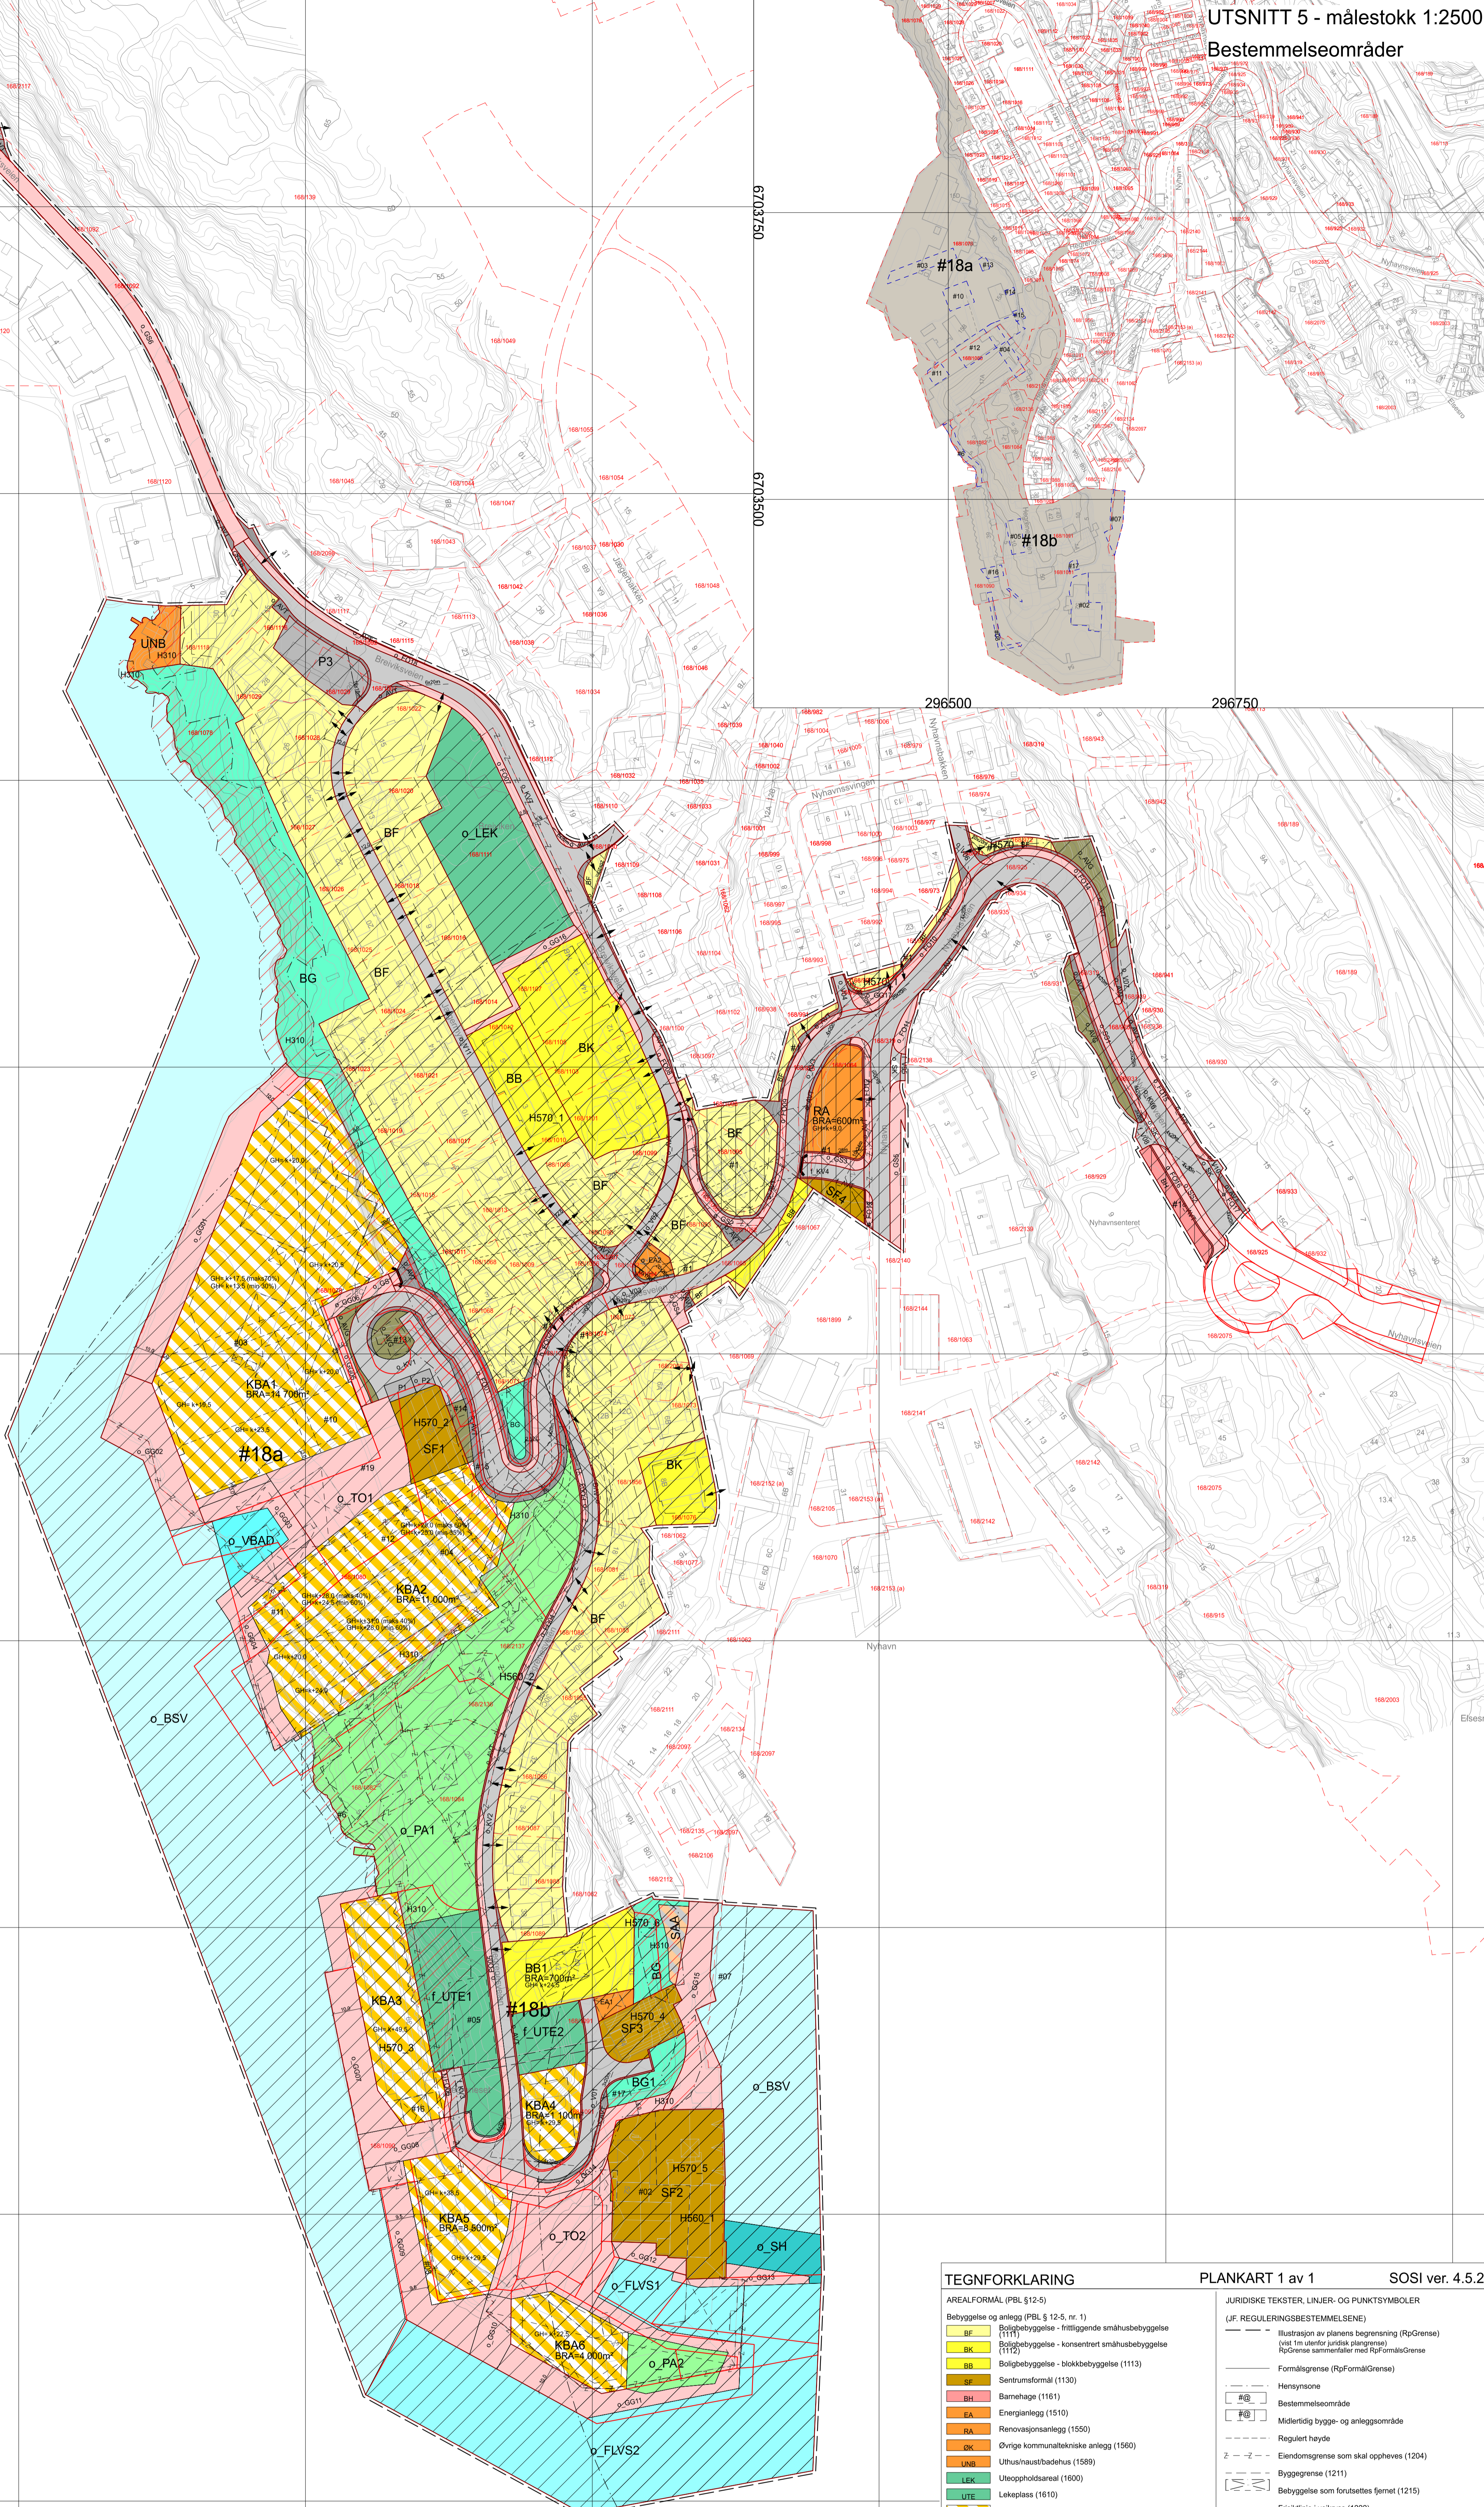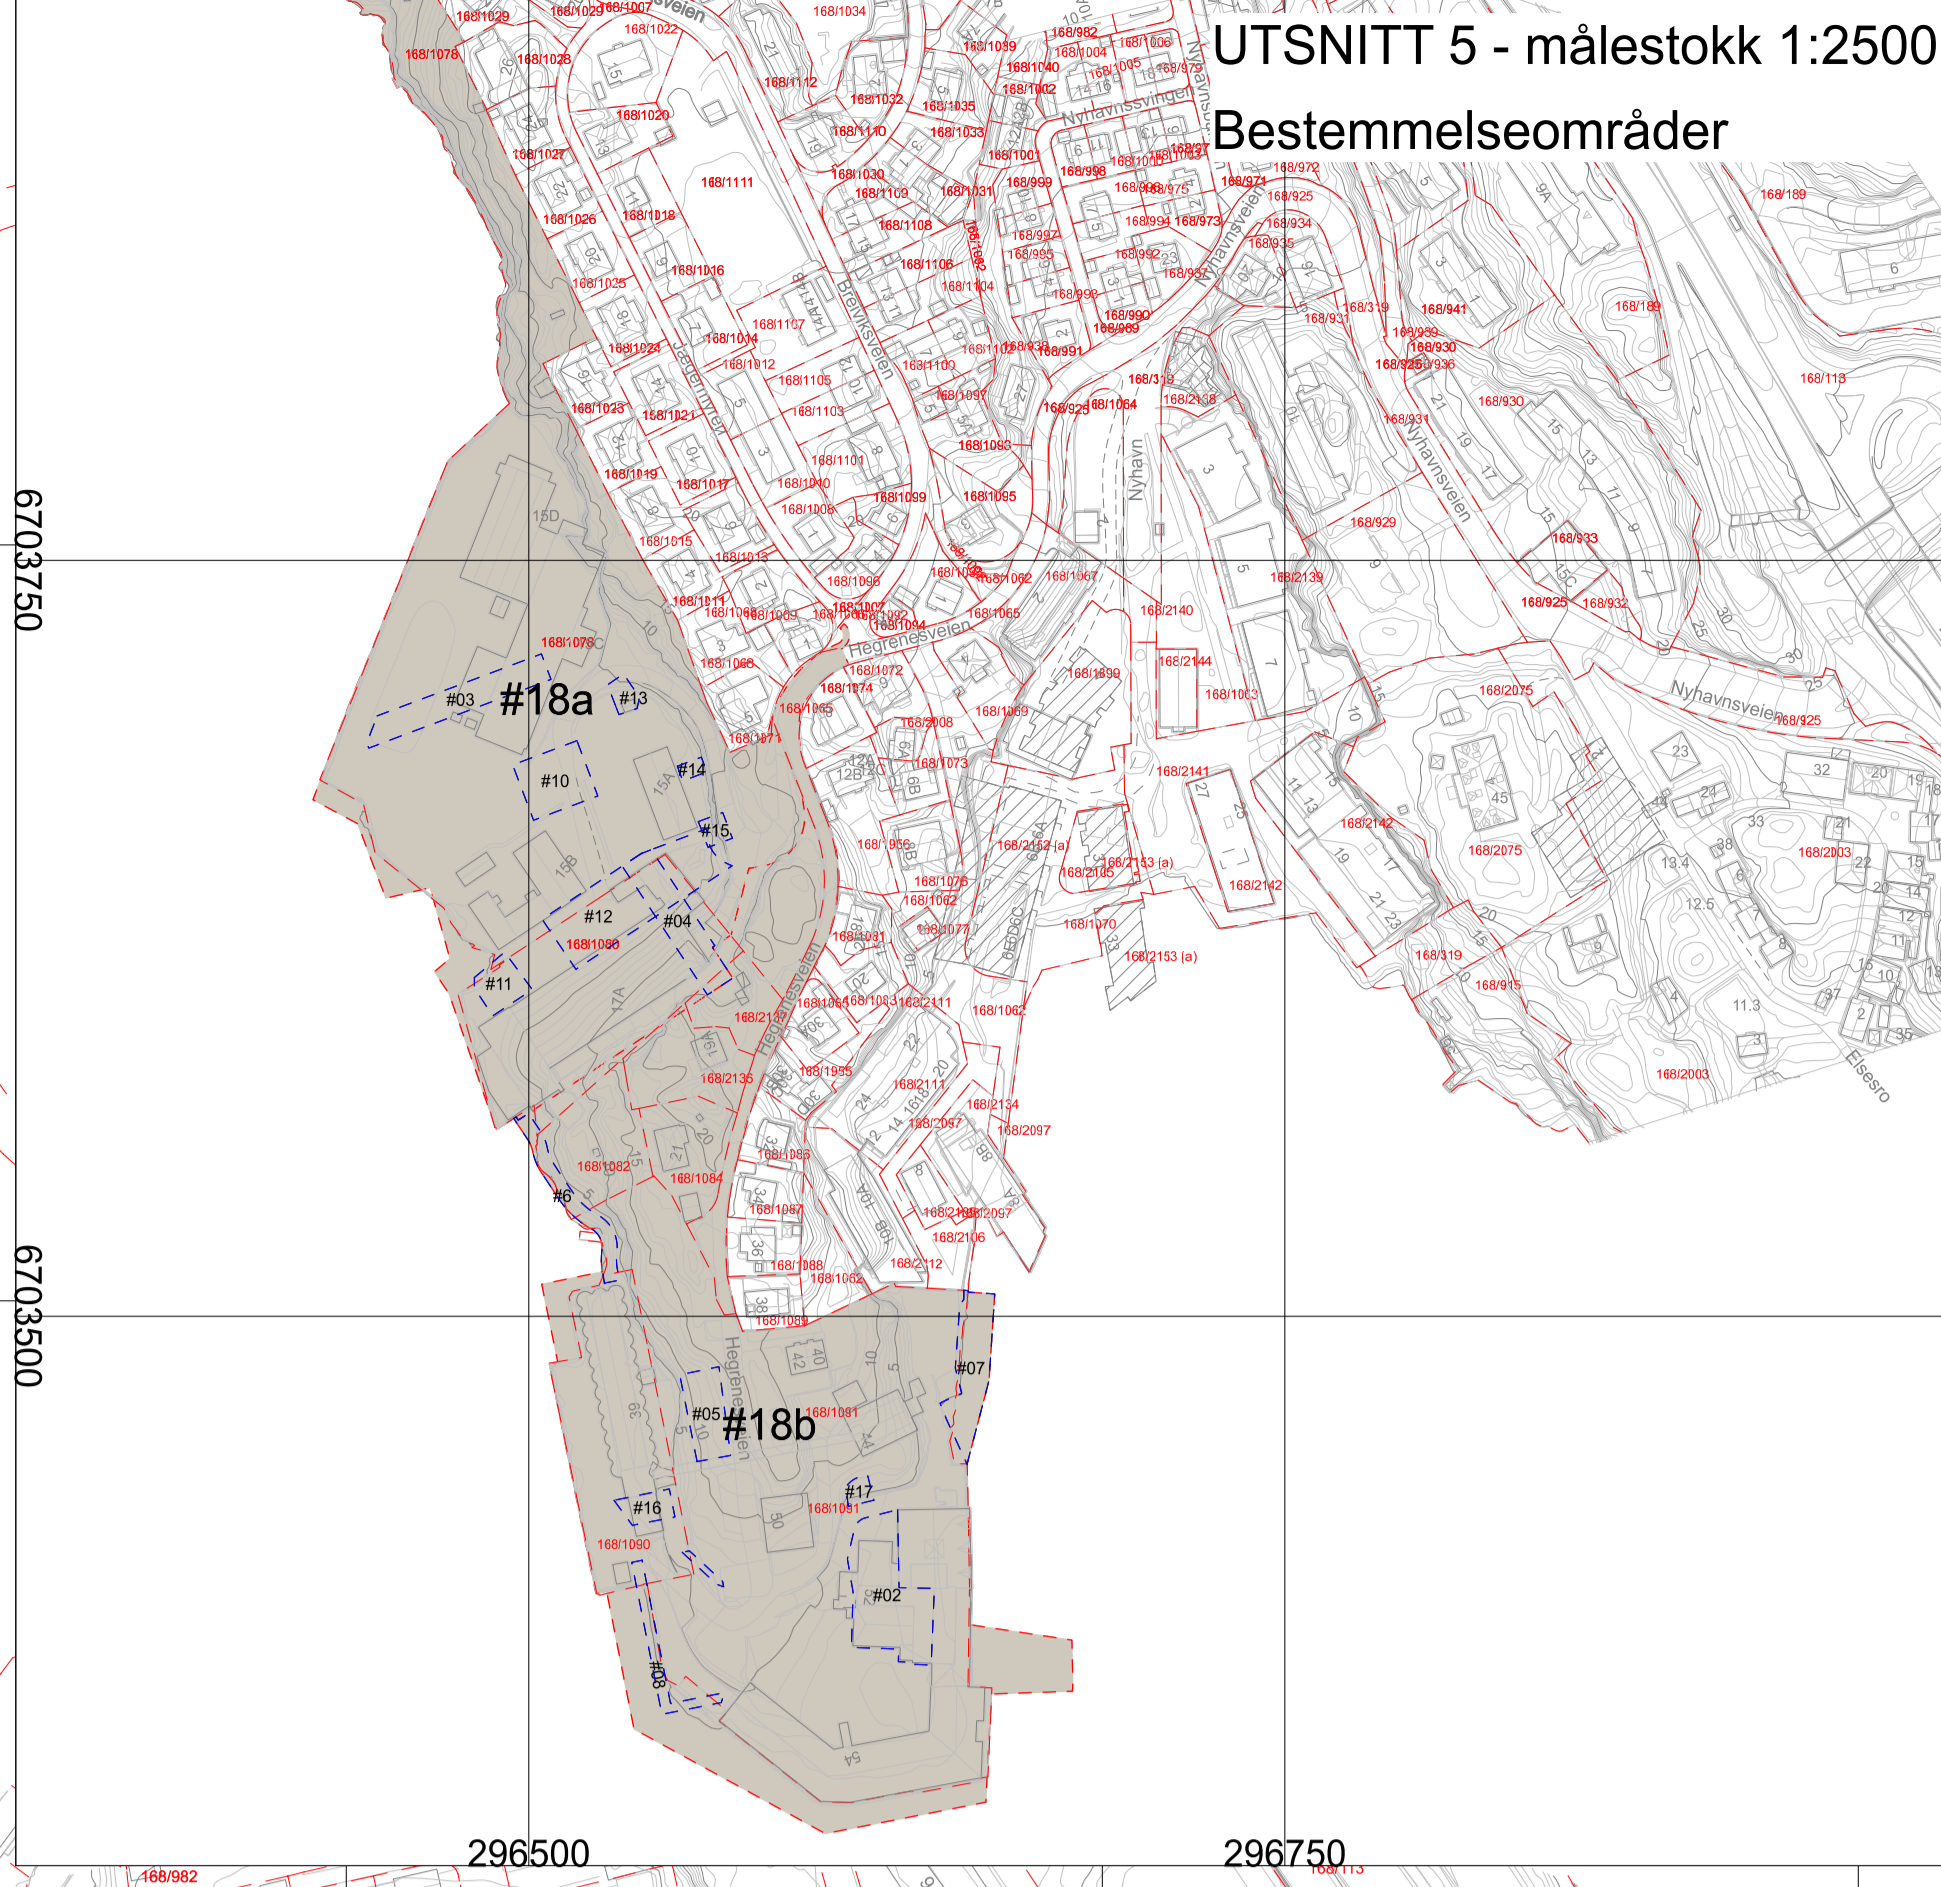

**TEGNFORKLARING**


**JURIDISKE TEKSTER, LINJER- OG PUNKTSYMBOLER**

(JF REGULERINGSBESTEMMELSENE)

- Bestemmelseområde
- Regulert høyde
- Elendomsgrønne som skal oppheves (1204)
- Byggingsgrense (1211)
- Bebyggelse som forutsettes fjernet (1215)
- Friluftstipe i vekst (1222)
- Tunnel (1254)
- Måle-avstandstipe (1259)
- Tunnelløpning (1255)
- Avkjørselbåde inn og utkjøring (1242)

**PLANKART 1 av 1**

**SOSI ver. 4.5.2**

**BASISKART**

- Elendomsgrønne
- Ekisterende bebyggelse
- Godkjent tiltak
- Geodetisk grunnlag: UTM32, EUREF09
- Geodetisk høydegrunnlag: NN2000
- State uttakstidspunkt: 28.05.2024
- Skala: 1:1000 ved arkivfoto A0

**Reguleringsplan, detalregulering for:**

Bergenhus, Gnr. 168, Bnr. 1091, mfl.  
Hegreneset  
Nasjonal arealplan-ID 4601\_70640000

Saksbehandling ifølge plan- og bygningsloven	Dato	Plankart datert	Bestemmelser datert
Planoppstart kunnngort	30.04.2021		
Beslutning, offentlig ettersyn			
Offentlig ettersyn, fra - til			
Utvalg for miljø og byutvikling			
Bystyrets vedtak			
Planvedtak kunnngort			
Forslagstiller	Utarbeidet av:		
Hegreneset AS	Planforslag		

Det bekreftes at plankartet er i samsvar med bystyrets vedtak.