

Linje Senterlinje_Avkjørset

100

95

90

H.O.H

Profil nr. 0 17



Hor.Kurv. R 3.50

Breddeutv.

Tverrfall
 H.k.j.b.k. 8.0%
 V.k.j.b.k. 8.0%

Profil h.
 88.26 88.00 87.80

Terreng h.
 88.01 87.75 87.79

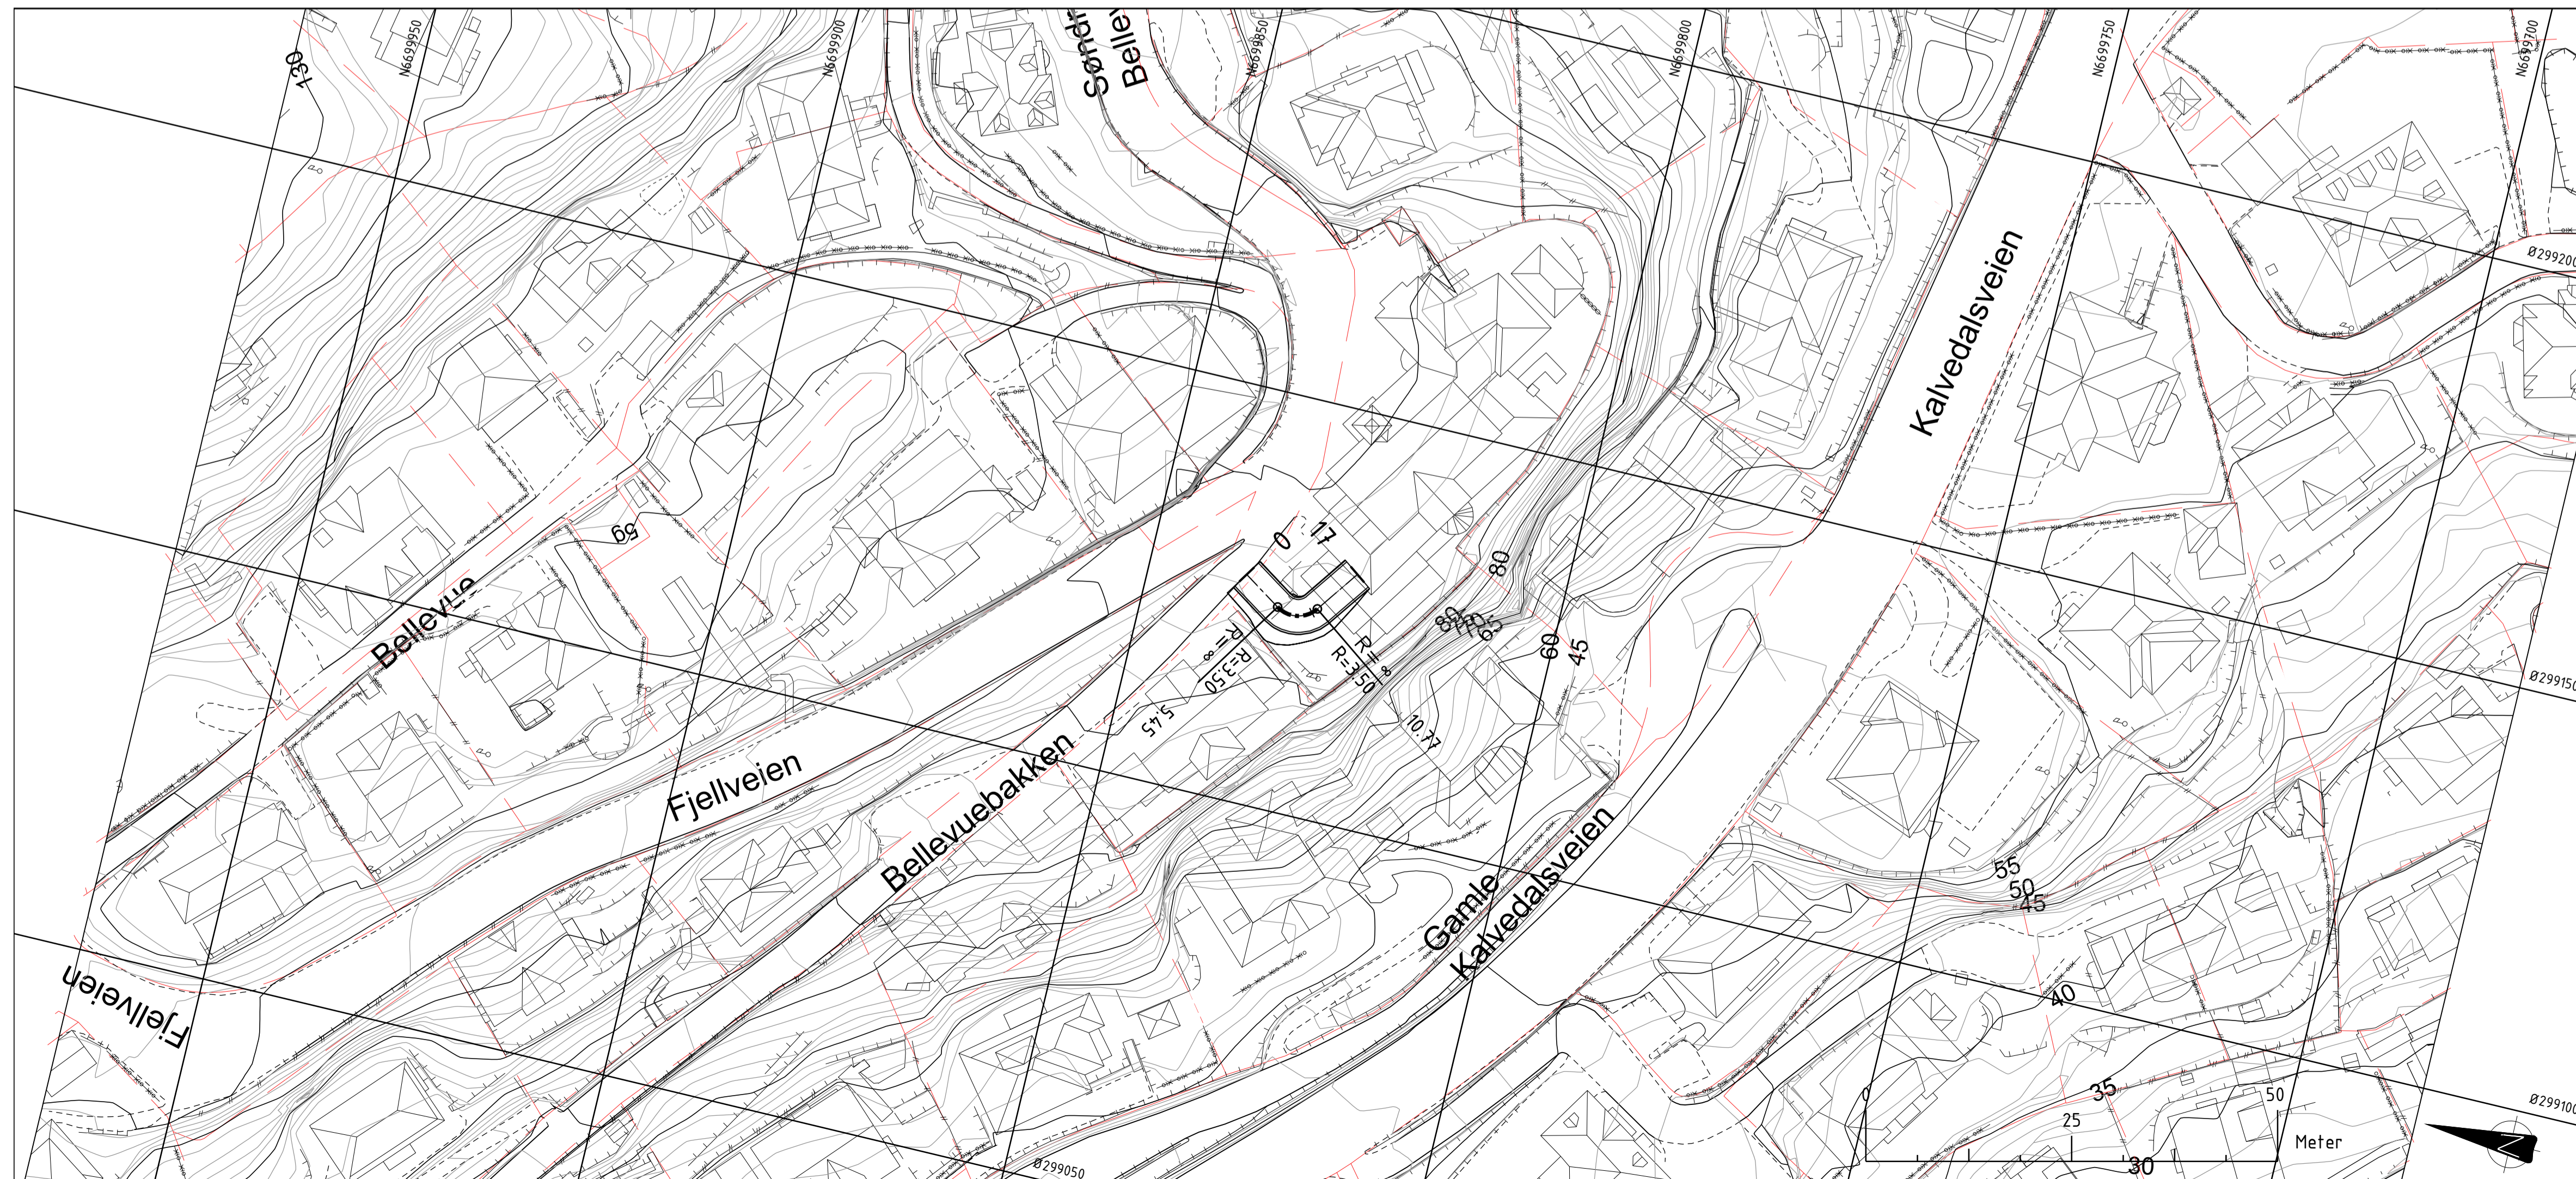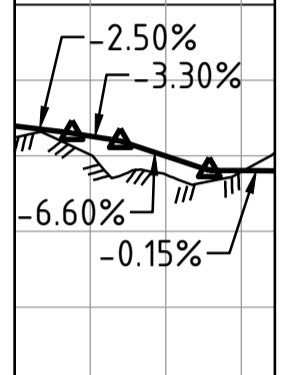

1	Foreløpig				27.10.2021
Rev.	Revisjonen gjelder	Tegnet	Kontr.	Godkjent	Dato
		Tegnet			
		Kontr.			
		Godkjent			
Belevuebakken, boliger Plan og profil - avkjørsel Vegprofil Illustrasjon til reguleringsplan		Prosjektnummer			
		Arkivreferanse			
		Erstatn. for			
		Målestokk	1:500 m		
		koordinatsystem			
		Tegning nr.	C01	Rev.	