


PROFIL NR.	0	25	50	75	100	125	150	175	200	225	250	275	300	325	350	375
HOR. KURV.	R=∞	R=30	R=∞	R=12	R=∞	R=60	R=∞	R=∞	R=∞	R=∞	R=∞	R=∞	R=∞	R=∞	R=∞	R=-50
BREDEDETV.																
TVERRFALL																
H.kj.b.k.	3.0%	3.0%	3.0%													
V.kj.b.k.																
PROFIL H.	33.18	33.17	33.17	33.17	33.17	33.17	33.17	33.17	33.17	33.17	33.17	33.17	33.17	33.17	33.17	33.17
TERRENG H.	33.27	33.17	33.17	33.17	33.17	33.17	33.17	33.17	33.17	33.17	33.17	33.17	33.17	33.17	33.17	33.17
OVERBYGN.T.																

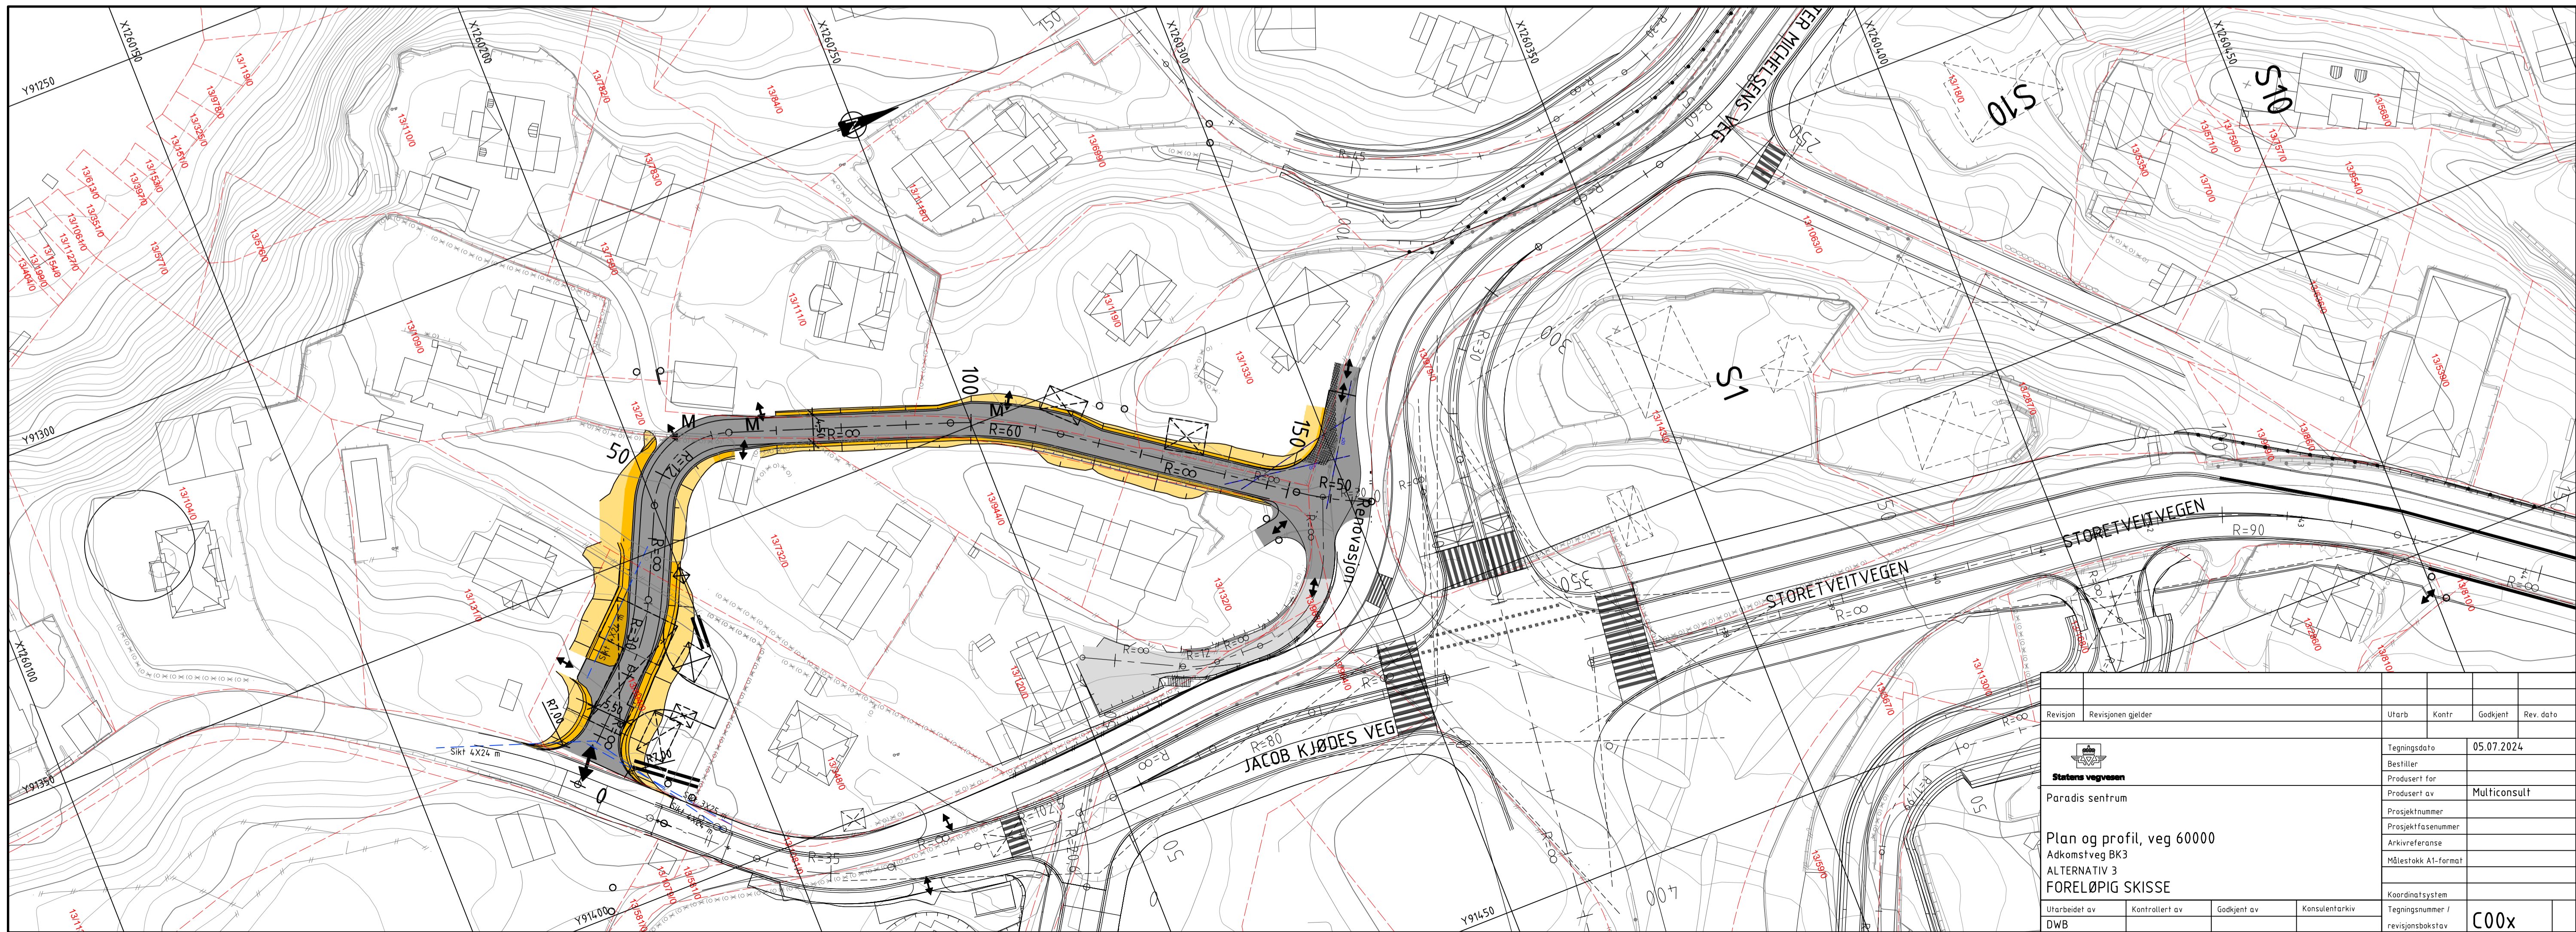

Revisjon	Revisjonen gjelder	Utarb	Kontr	Godkjent	Rev. dato	
					Tegningsdato	05.07.2024
					Bestiller	
					Prosjekt for	
					Prosjekt av	Multiconsult
					Prosjektnummer	
					Prosjektfasennummer	
					Arkivreferanse	
					Målestokk A1-format	
					Koordinatsystem	
Utarbeidet av	Kontrollert av	Godkjent av	Konsulentarkiv		Tegningsnummer / revisjonsboksnavn	C00x
DWB						