


Prosjektnummer / Prosjektnavn <b>63443 Frieda Fasmer Minne Sykehjem Revidert skisseprosjekt</b>		Gnr./Bnr.: 124/180 Vadmyrveien - 5172 Loddefjord		RevID   Kommentar   Dato	
Landskapssnitt A og B XXXX-01-NN-A-2-40-001		Tiltakshaver <b>Bergen kommune - Etat for utbygging</b> Kaigaten 4 - 5016 Bergen Tlf: 55565530 E post: magnar.rusten@bergenkommune.no		LINK Arkitektur AS Dreggsallmenningen 10/12 5003 Bergen Telefon: +47 55 57 34 00 E-post: <a href="mailto:linkarkitektur.no">linkarkitektur.no</a> Org.nr.: 975999726	
Status		Entreprenør		Mål: 1:500 Tegnet: MCK, SF, MB Godkj.: KB Tegn.nr.: XXXX-01-NN-A-2-40-001 Indeks	
Grunnlagstegning / Indeks:		BIMcloud: LINK arkitektur - BIMcloudNorge/Projects/Bergen/Helse-Omsorg/63443_Frieda Fasmer Minne sykehjem		Dato: 20.12.2023 Kontr.: KB Ansv.: LINK Arkitektur AS	



Takplan 0  
Takplan 1  
+52,00  
2. etasje  
+47,50  
1. etasje  
+43,50  
U1. etasje  
+39,50  
U2. etasje

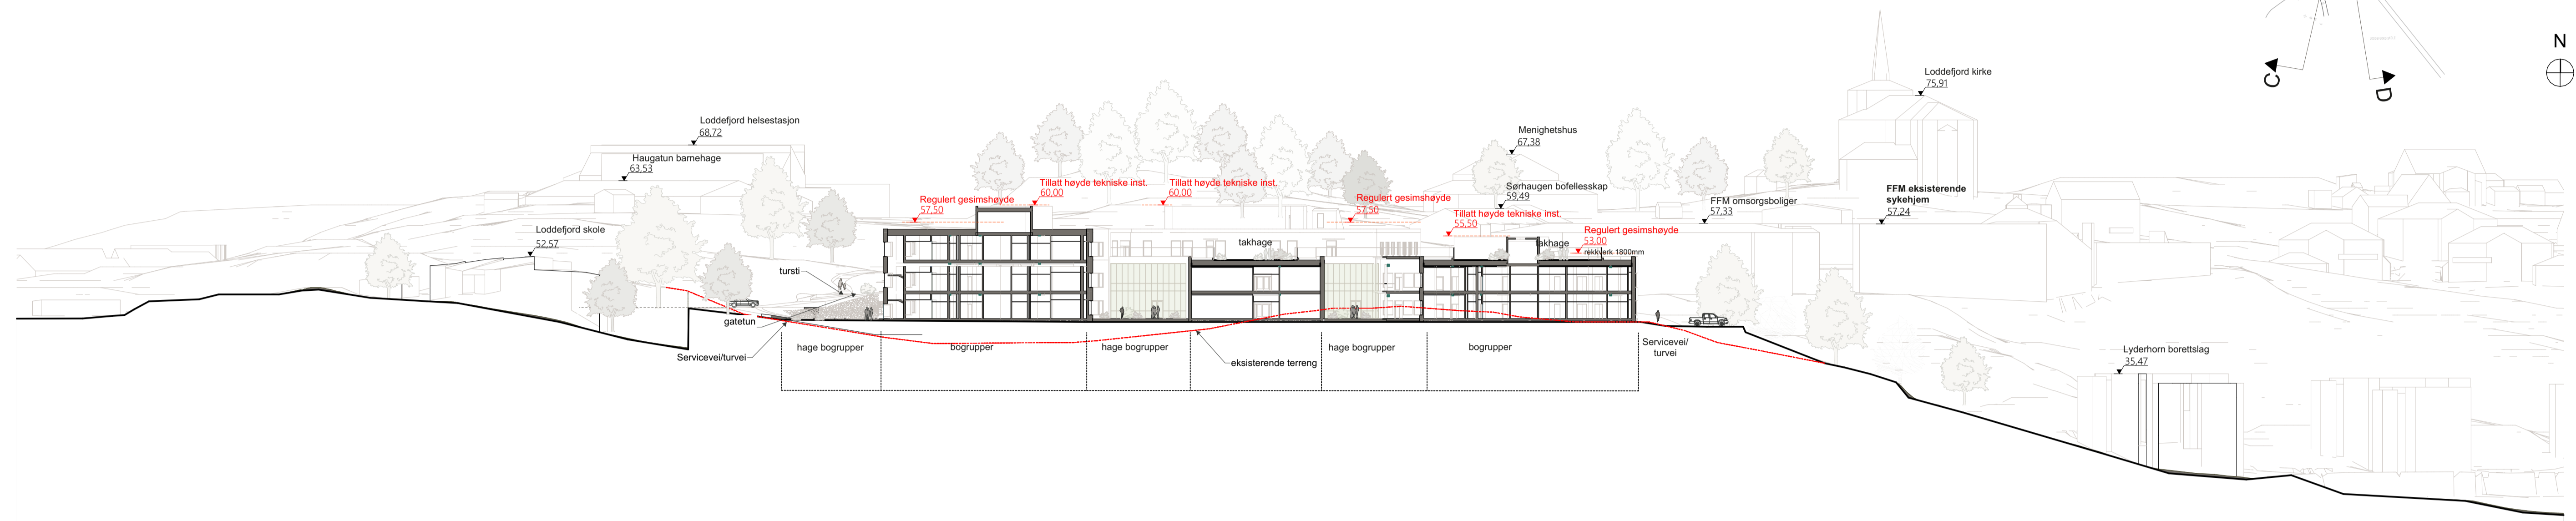

Landskapsnitt C 1:500


1:500

Takplan 0  
Takplan 1  
+52,00  
2. etasje  
+47,50  
1. etasje  
+43,50  
U1. etasje  
+39,50  
U2. etasje



Landskapsnitt D 1:500


1:500

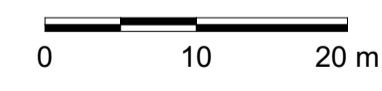


Prosjektnummer / Prosjektnavn <b>63443 Frieda Fasmer Minne Sykehjem Revidert skisseprosjekt</b>		Gnr./Bnr.: 124/180 Vadmyrveien - 5172 Loddefjord		RevID / Kommentar / Dato	
Landskapsnitt C og D XXXX-01-NN-A-2-40-002		Tiltakshaver <b>Bergen kommune - Etat for utbygging</b> Kaigaten 4 - 5016 Bergen Tlf: 55565530 E post: magnar.rusten@bergenkommune.no		LINK Arkitektur AS Dreggsallmenningen 10/12 5003 Bergen  Telefon: +47 55 57 34 00 E-post: Bergen@linkarkitektur.no Org.nr.: 975999726	
Status		Entreprenør		Mål: 1:500 Tegnet: MCK, SF, MB Godkj.: KB Tegn.nr.: Originalformat er A1, utskrift i A3 i halv målestokk Dato: 20.12.2023 Kontr.: KB Ansv.: LINK Arkitektur AS XXXX-01-NN-A-2-40-002	

Grunnlagstegning / Indeks:


SNITT E-E'

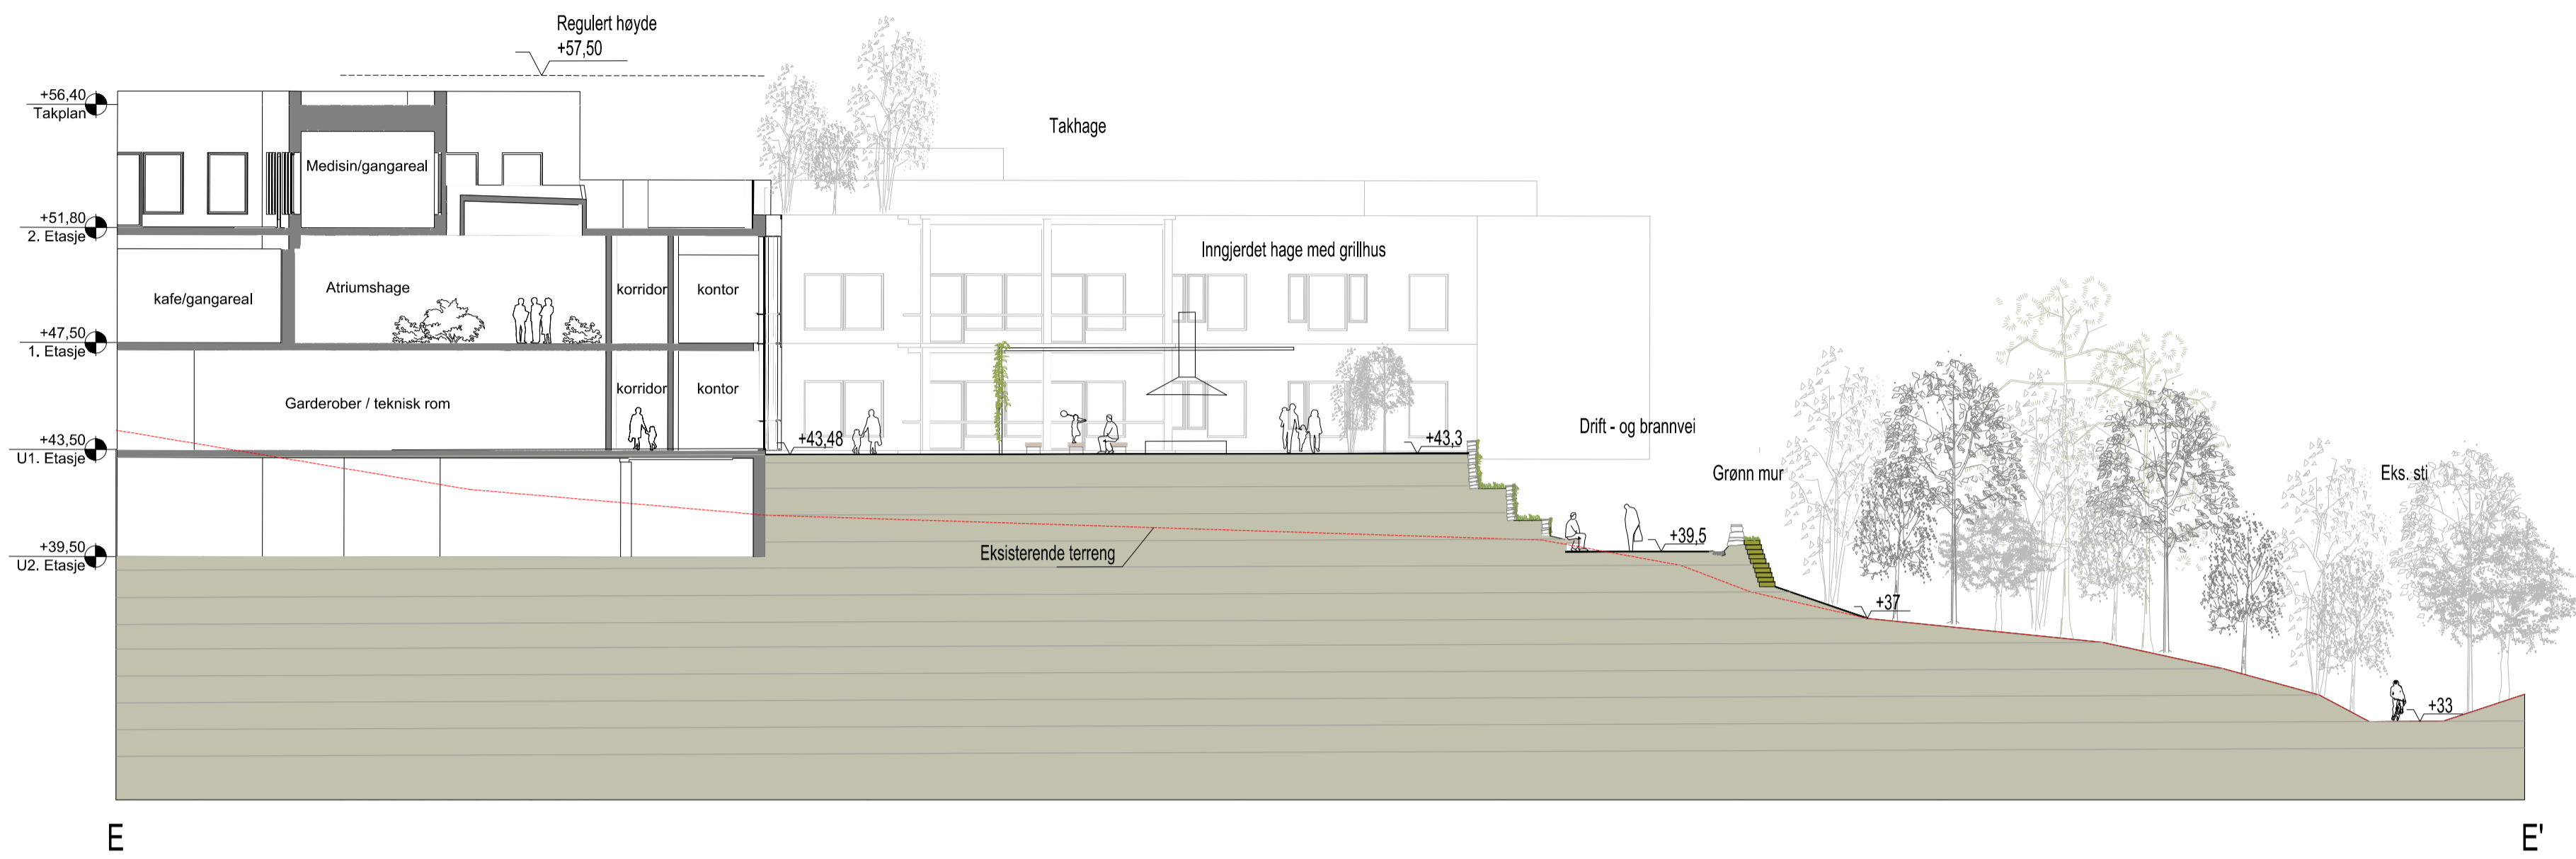

LOKALISERINGSFIGUR 1:1500

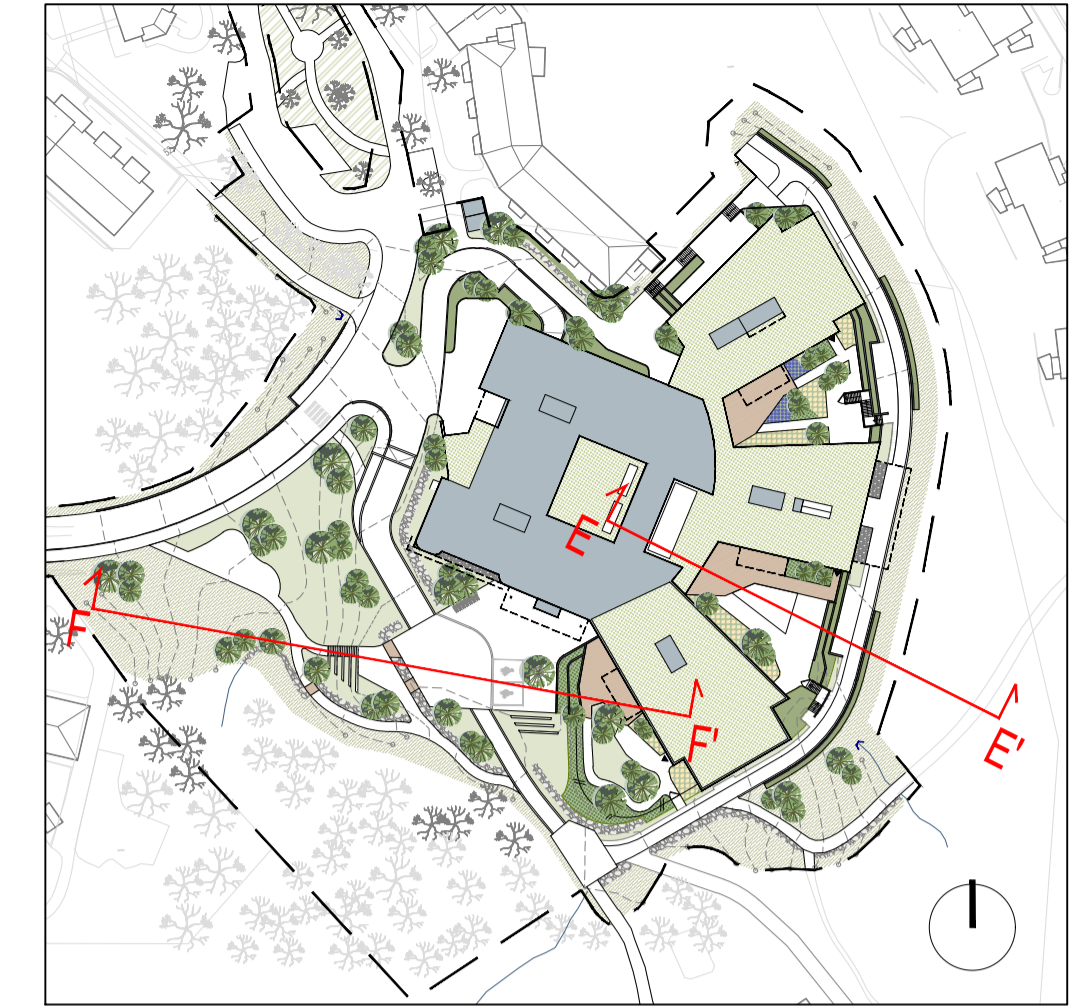


SNITT F-F'

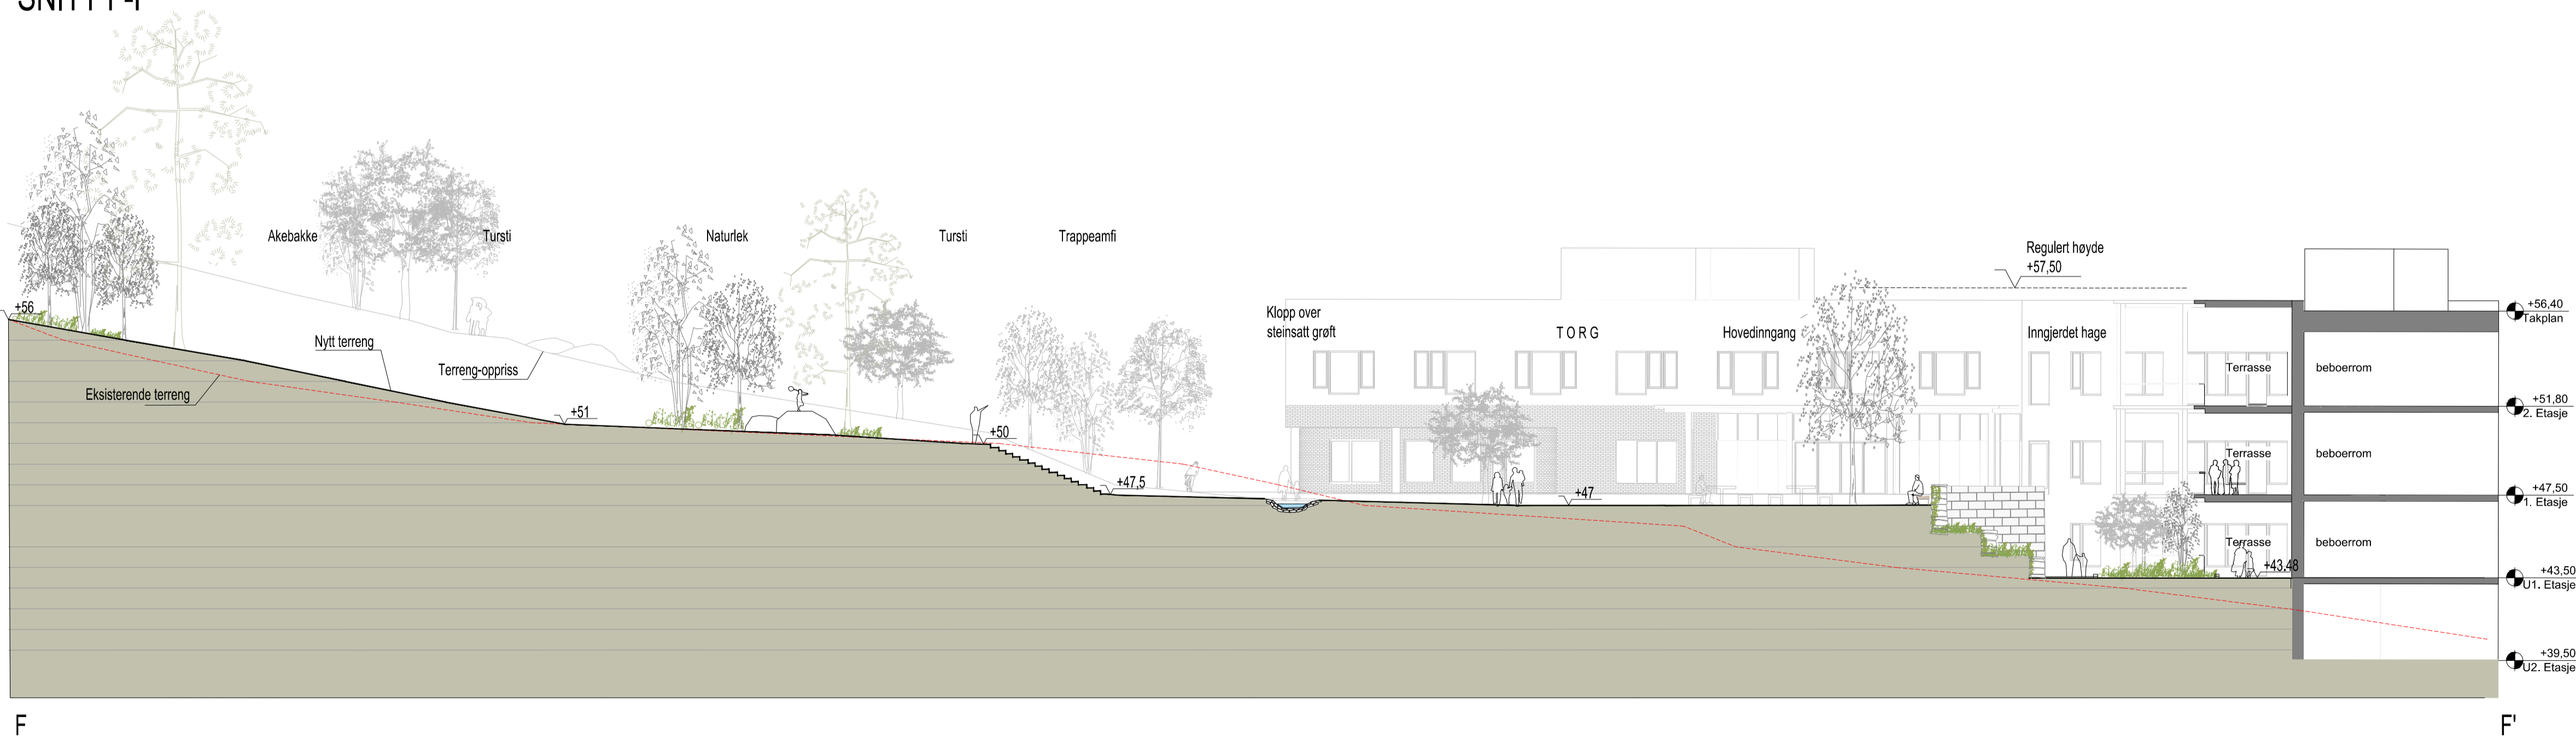

HENVISNING  
Illustrasjonsplan, tegn. L-700-10-001

REV	BESKRIVELSE AV REVISJONEN	00	07.09.23	THØ	AKA	IFN
00	TERRENGSNITT TIL ILLUSTRASJONSPLAN					
REV	BESKRIVELSE AV REVISJONEN		DATO	TEGN	KONTR	ANSV

FASE	REVIDERT SKISSEPROSJEKT	STATUS	G
OPPDRAGSGIVER	Etat for utbygging	Klaggaten 4 5016 Bergen +47 55 56 55 30	BERGEN KOMMUNE
PROSJEKT	Frieda Fasmers Minne sykehjem	Littanlegg Gnr.124 km.180	
LANDSKAPSARKITEKT	<b>LINK Arkitektur</b>		
	linkarkitektur.com		
	Besøksadresse: Kirkegata 4, N-0153 Oslo		
	Postadresse: Postboks 393, N-0102 Oslo		
	+47 21 52 22 00		
TEGNINGSNAVN	TERRENGSNITT E OG F		
TEGNET	KONTR	ANSV	DATO
THØ	AKA	IFN	07.09.23
MÅL	FAG	TEGNINGSNR	REV
1:200 (A1)	LARK	L-700-40-001	00
1:400 (A3)			

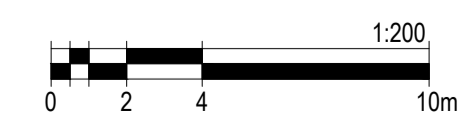

Y:\L16343\_Frieda Fasmers sykehjem\LINK-F-PROSJEKTERING\4-7-AUTOCAD