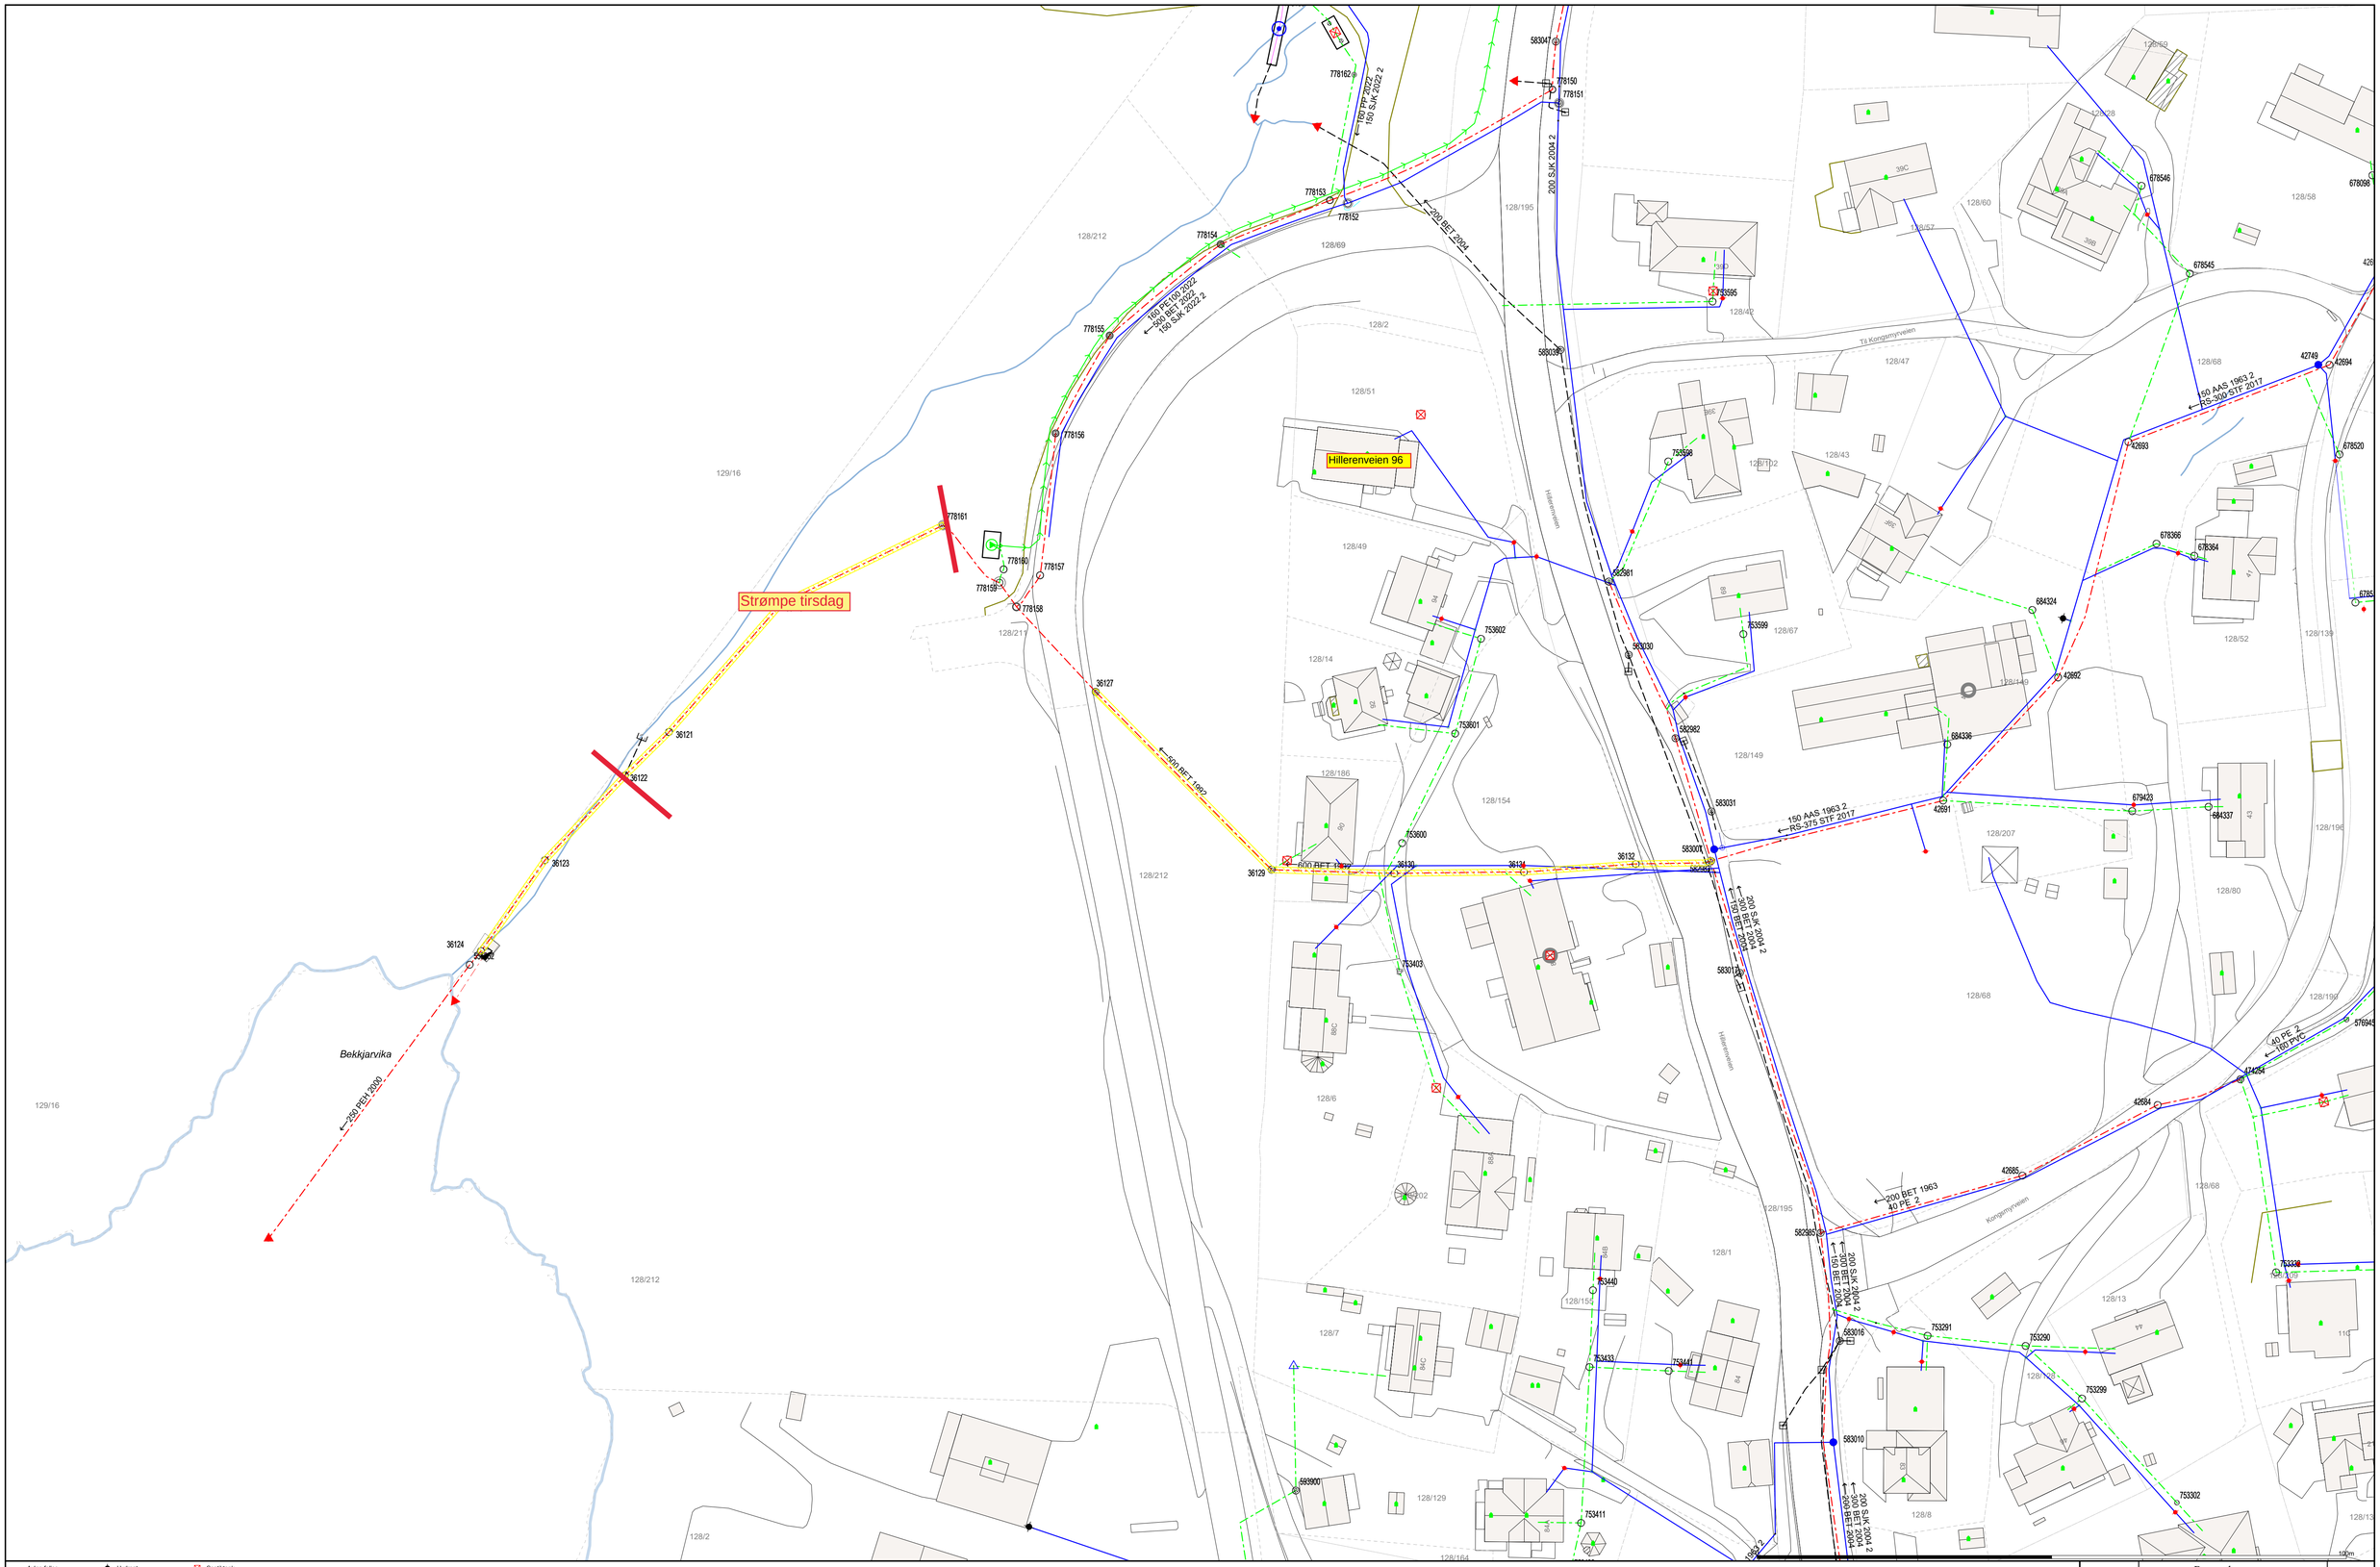

- Avløp felles
- Spillvann
- Vannledning
- Overvann
- Basseng
- Brønn
- Hydrofor
- Hydrant
- Kran
- Kum
- Overløp
- Pumpestasjon spillvann
- Pumpestasjon vann
- Sandfangskum
- Septiktank
- Slamavskiller
- Gatesluk
- Sluk med sandfang
- Sluk
- Sprinkleranlegg
- Utslippspunkt

All informasjon i kartet må anses som orienterende.

BERGEN KOMMUNE

Bergen kommune
Bergen Vann

Rev. 01.03.2023

Dato: 2023.03.01
Sign: ARRO

ND2023-10 Hilleren

N

Målestokk
1:500