



PROFIL NR.	0	12,5	25
HOR.KURV.	R=∞	R=∞	R=∞
BREDDDEUTV.			
TVERRFALL	H.kj.b.k. -2,9%		2,9%
	V.kj.b.k.		
PROFIL H.	52,616	52,655	52,611
TERRENG H.	52,616	52,655	52,611
OVERBYGN.T.			

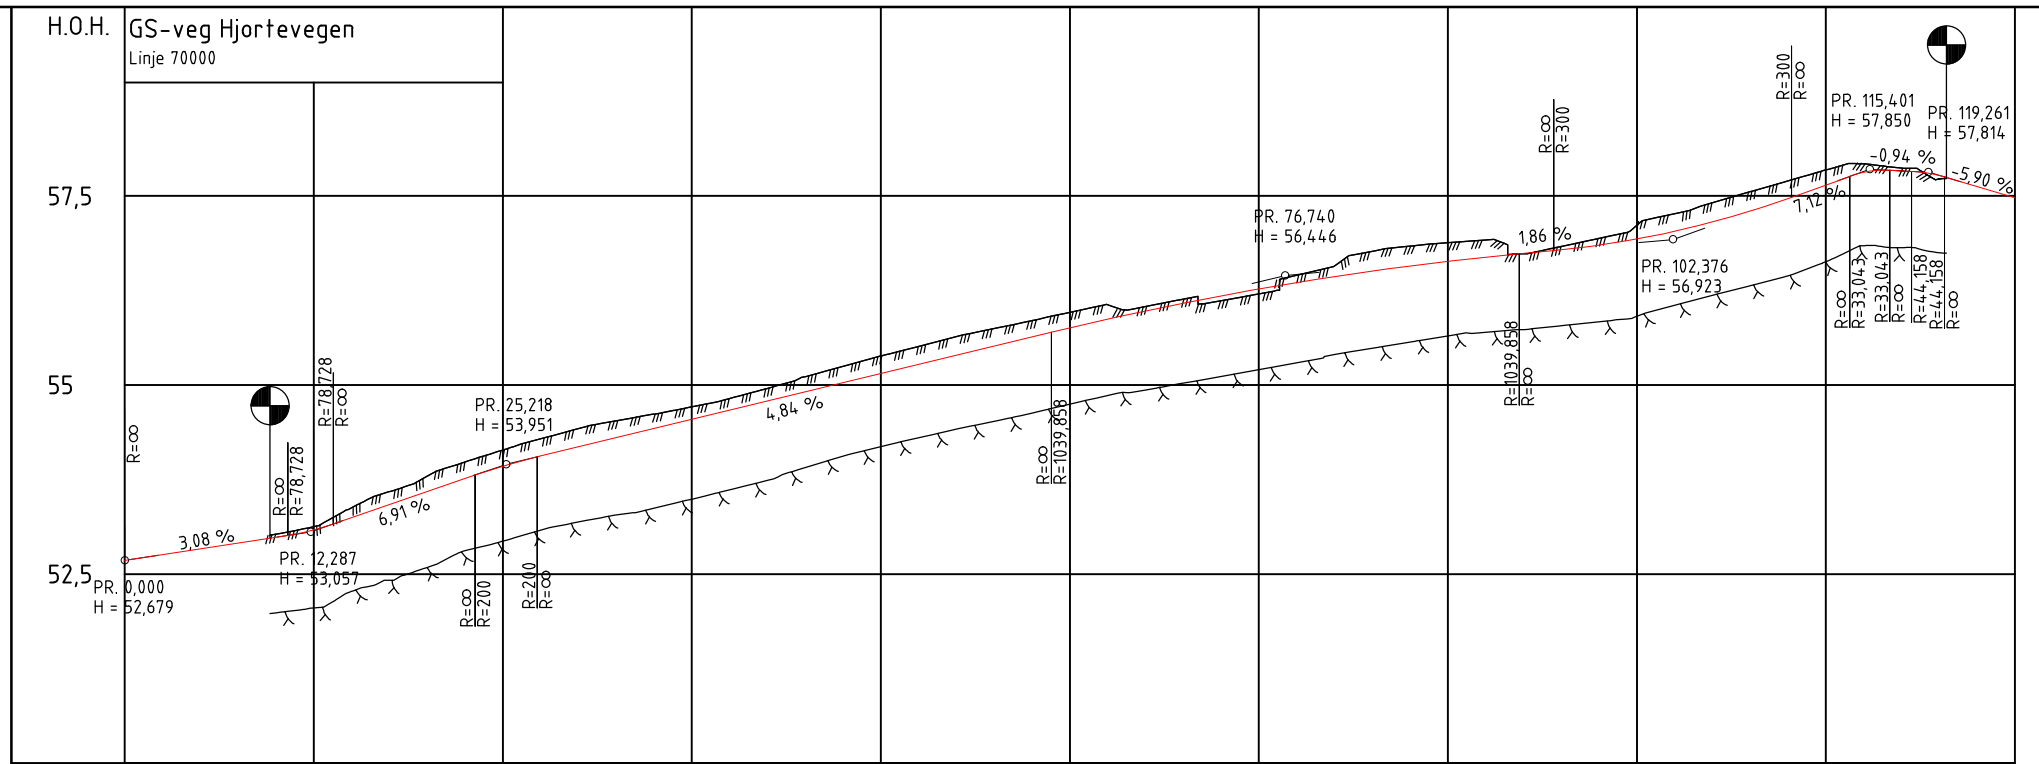

PROFIL NR.	0	12,5	25	37,5	50	62,5	75	87,5	100	112,5	125			
HOR.KURV.	R=∞	R=-27	R=-9	R=-18	R=∞	R=5R=∞	R=142,9	R=∞	R=100	R=∞	R=∞	R=∞	R=-6	R=∞
BREDDDEUTV.														
TVERRFALL	H.kj.b.k. -2,9%											2,9%		
	V.kj.b.k.													
OVERBYGN.T.														

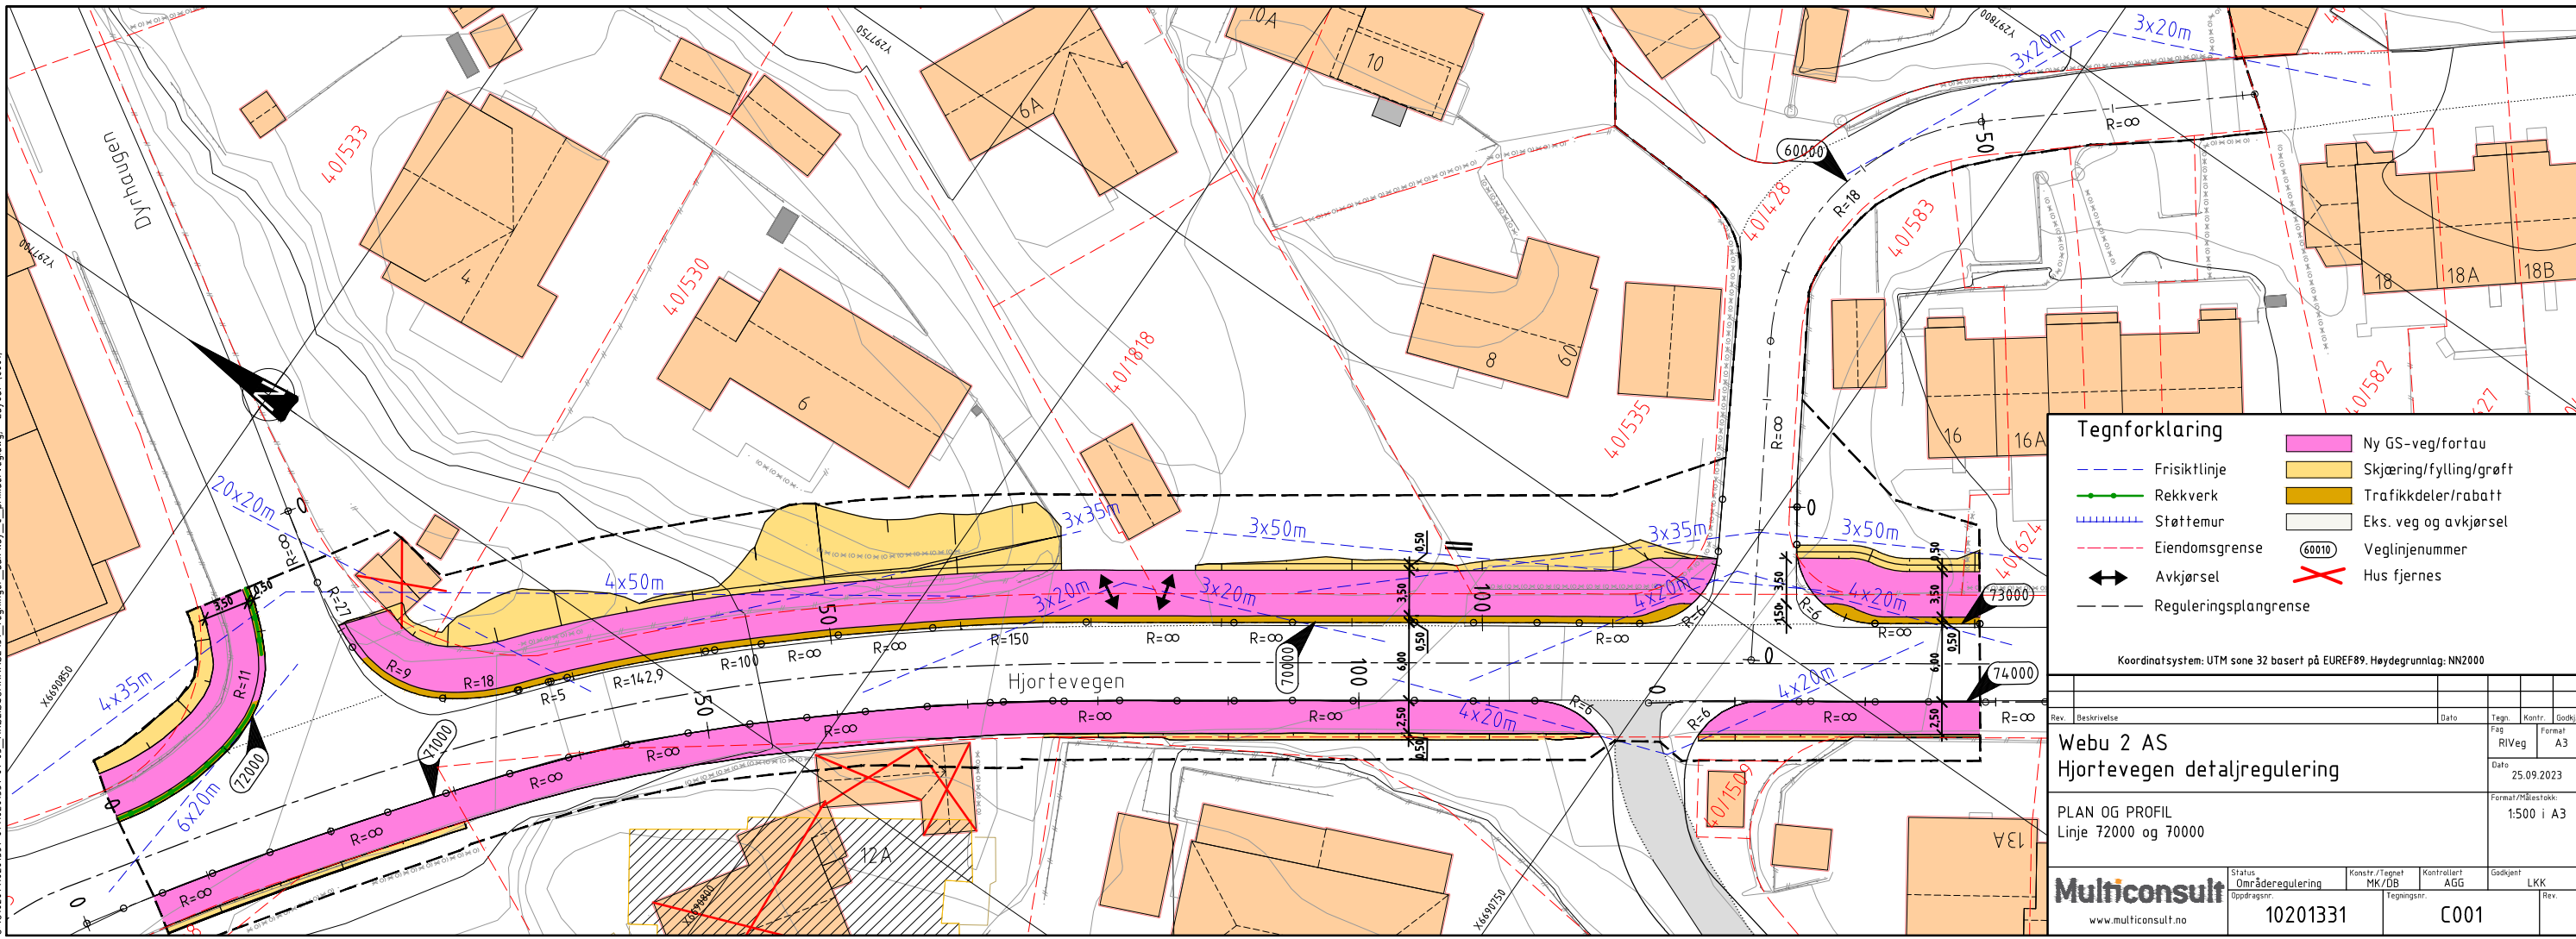

Tegnforklaring

- Ny GS-veg/fortau
- Skjæring/fylling/grøft
- Trafikkdeler/rabatt
- Eks. veg og avkjørsel
- Veglinjenummer
- Hus fjernes
- Frisiktlinje
- Rekkverk
- Støttemur
- Eiendomsgrense
- Avkjørsel
- Reguleringsplangrense

Koordinatsystem: UTM sone 32 basert på EUREF89. Høydegrunntag: NN2000

Rev.	Beskrivelse	Dato	Taget	Kontr.	Stokk
Fas	RIVeg				A3
Dato	25.09.2023				
Format/Plaststokk	1:500 i A3				

Webu 2 AS
Hjortevegen detaljregulering

PLAN OG PROFIL
Linje 72000 og 70000

Status	Områdeplan	Konstr./Tegnet	MK/DB	Kontrollert	AGG	Gedjent	LKK
Oppdragsnr.	10201331	Tegningsnr.					
www.multiconsult.no							C001

G:\10201331-01-03_AREIDSGRABARE\31_Tegninger_dak\lay_C_grimnerveg.dwg - Layout (C001)